


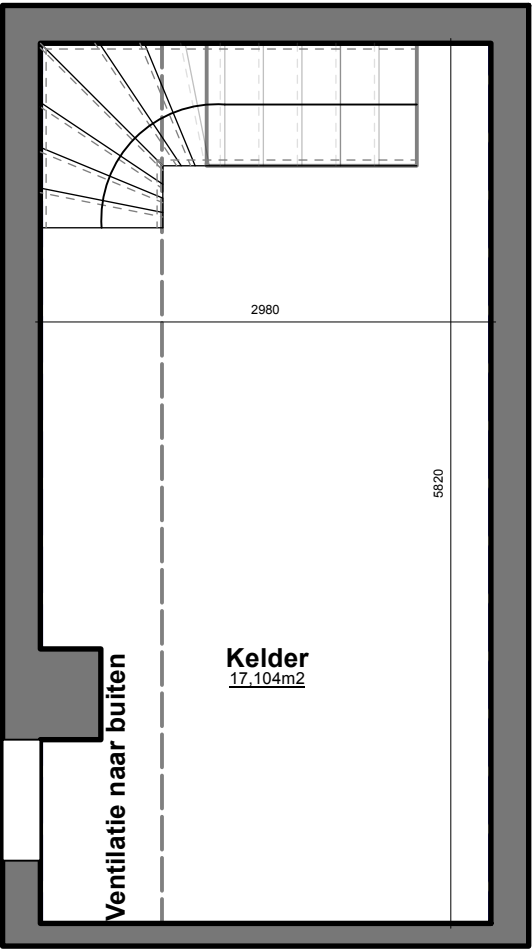

ZIE BIJZONDERE
VOORWAARDE(N)

Nota:
Geen wijzigingen aan de kelder tov. bestaande situatie

VALERIE SONNEVILLE interieurarchitectuur		Kelder_NIEUW	
Deze tekening is eigendom van Valerie Sonnevillie Alle rechten zijn dan ook voorbehouden. Alle afmetingen op deze tekening zijn indicatief en moeten voor de fabricage en constructie door de respectievelijke aannemer op locatie gecontroleerd worden		Project: ADAM Adress: Vogelmarkt 29- GENT Contact: Valerie Sonnevillie	Datum: 14/02/2025 Schaal: 1/50@A3 Versie: 1/1 Plan NR: 1 van 1
		Ontwerp:BA_Vogelmarkt29_P_N_-1_Grondplan Kelder nieuwe toestand	