


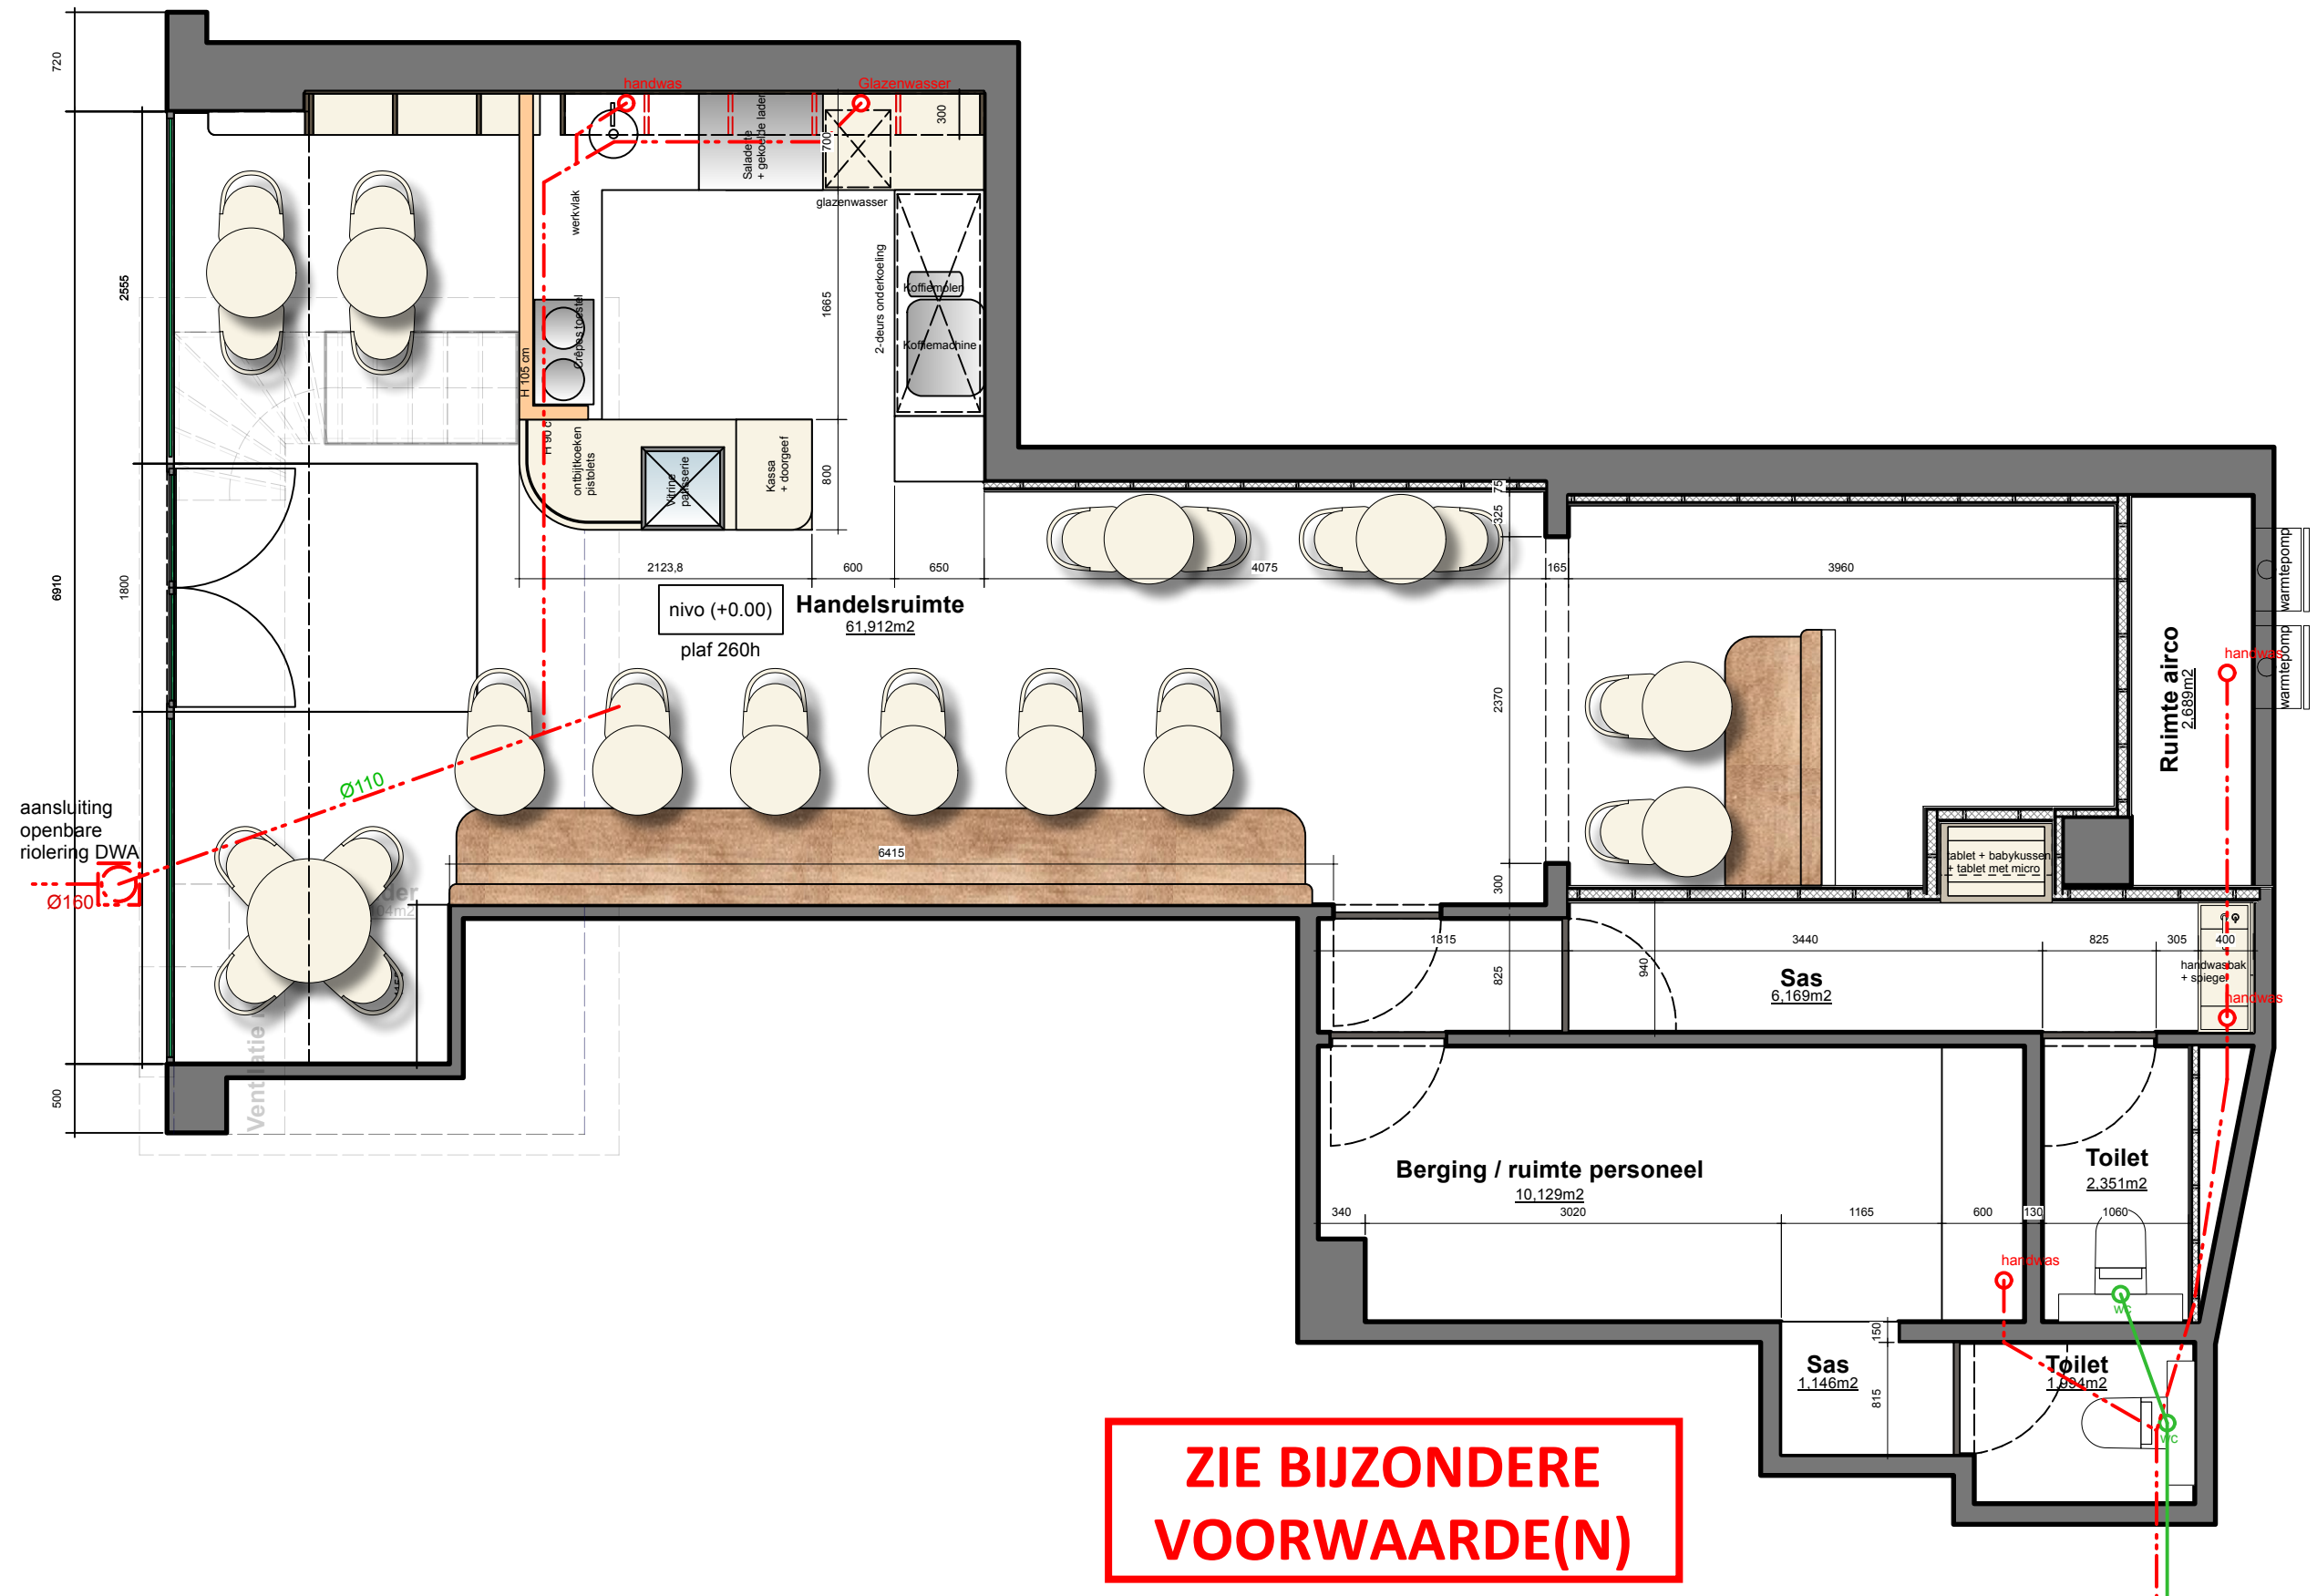

**ZIE BIJZONDERE
VOORWAARDE(N)**

VALERIE SONNEVILLE interieurarchitectuur		Riolering_NIEUW	
Deze tekening is eigendom van Valerie Sonnevillie Alle rechten zijn dan ook voorbehouden. Alle afmetingen op deze tekening zijn indicatief en moeten voor de fabricage en constructie door de respectievelijke aannemer op locatie gecontroleerd worden		Project: ADAM Adress: Vogelmarkt 29- GENT Contact: Valerie Sonnevillie Ontwerp:BA_Vogelmarkt29_P_N_0_Rioleringsplan nieuwe toestand	Datum: 14/02/2025 Schaal: 1/50@A3 Versie: 1/1 Plan NR: 1 van 1