


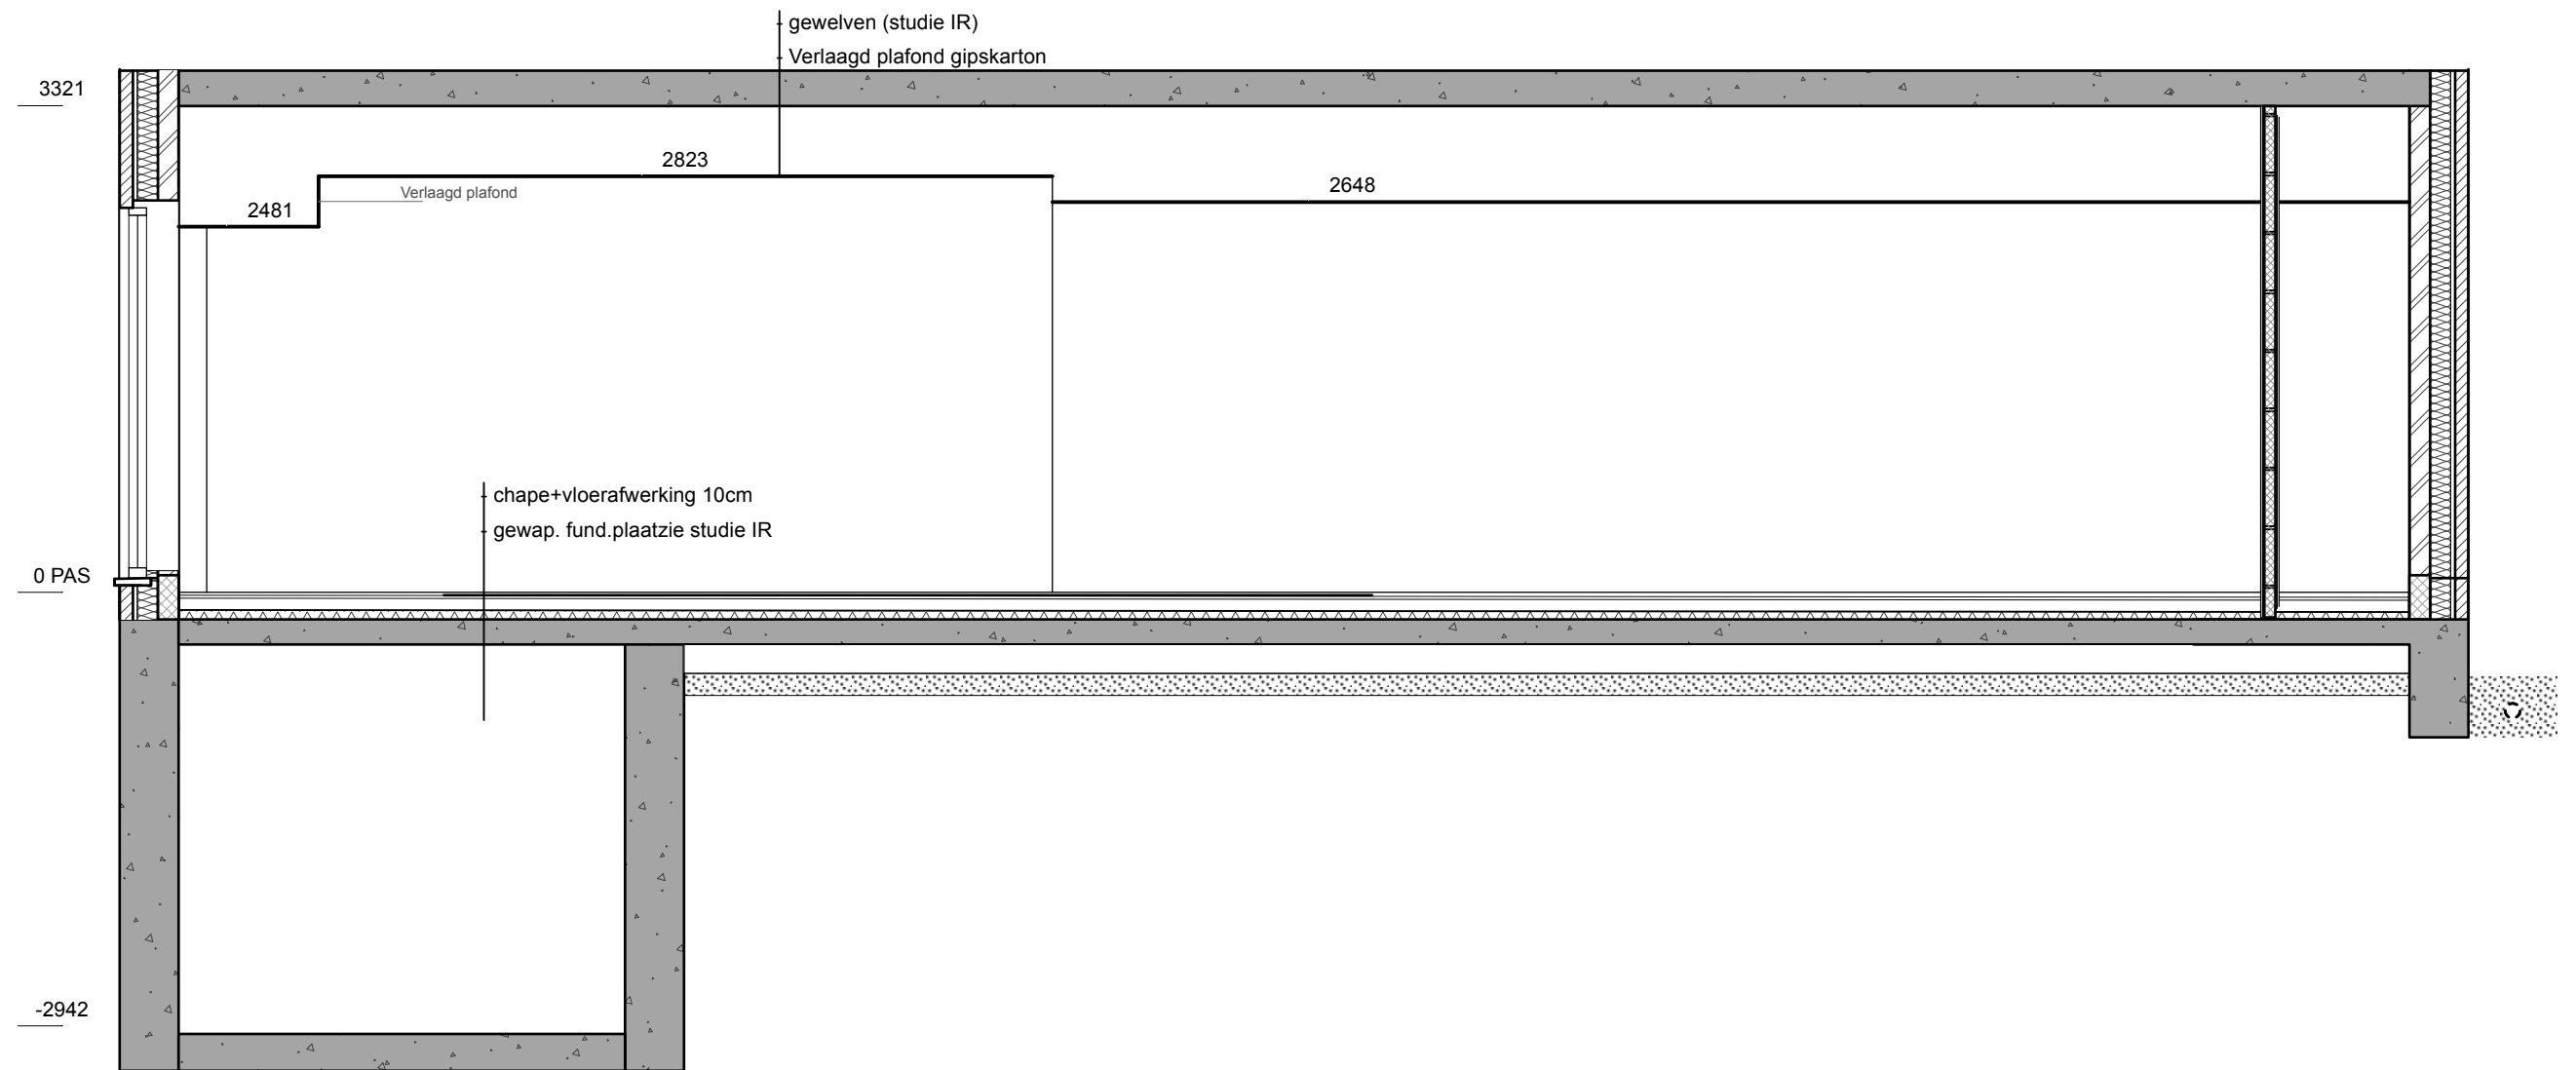

**ZIE BIJZONDERE
VOORWAARDE(N)**

VALERIE SONNEVILLE
interieurarchitectuur

Deze tekening is eigendom van Valerie Sonnevillie Alle rechten zijn dan ook voorbehouden.
Alle afmetingen op deze tekening zijn indicatief en moeten voor de fabricage en constructie door de respectievelijke aannemer
op locatie gecontroleerd worden

Doorsnede_NIEUW

Project: ADAM	Datum: 14/02/2025
Adress: Vogelmarkt 29- GENT	Schaal: 1/50@A3
Contact: Valerie Sonnevillie	Versie: 1/1
Ontwerp: BA_Vogelmarkt29_S_N_1_Doorsnede nieuwe toestand	Plan NR: 1 van 1