


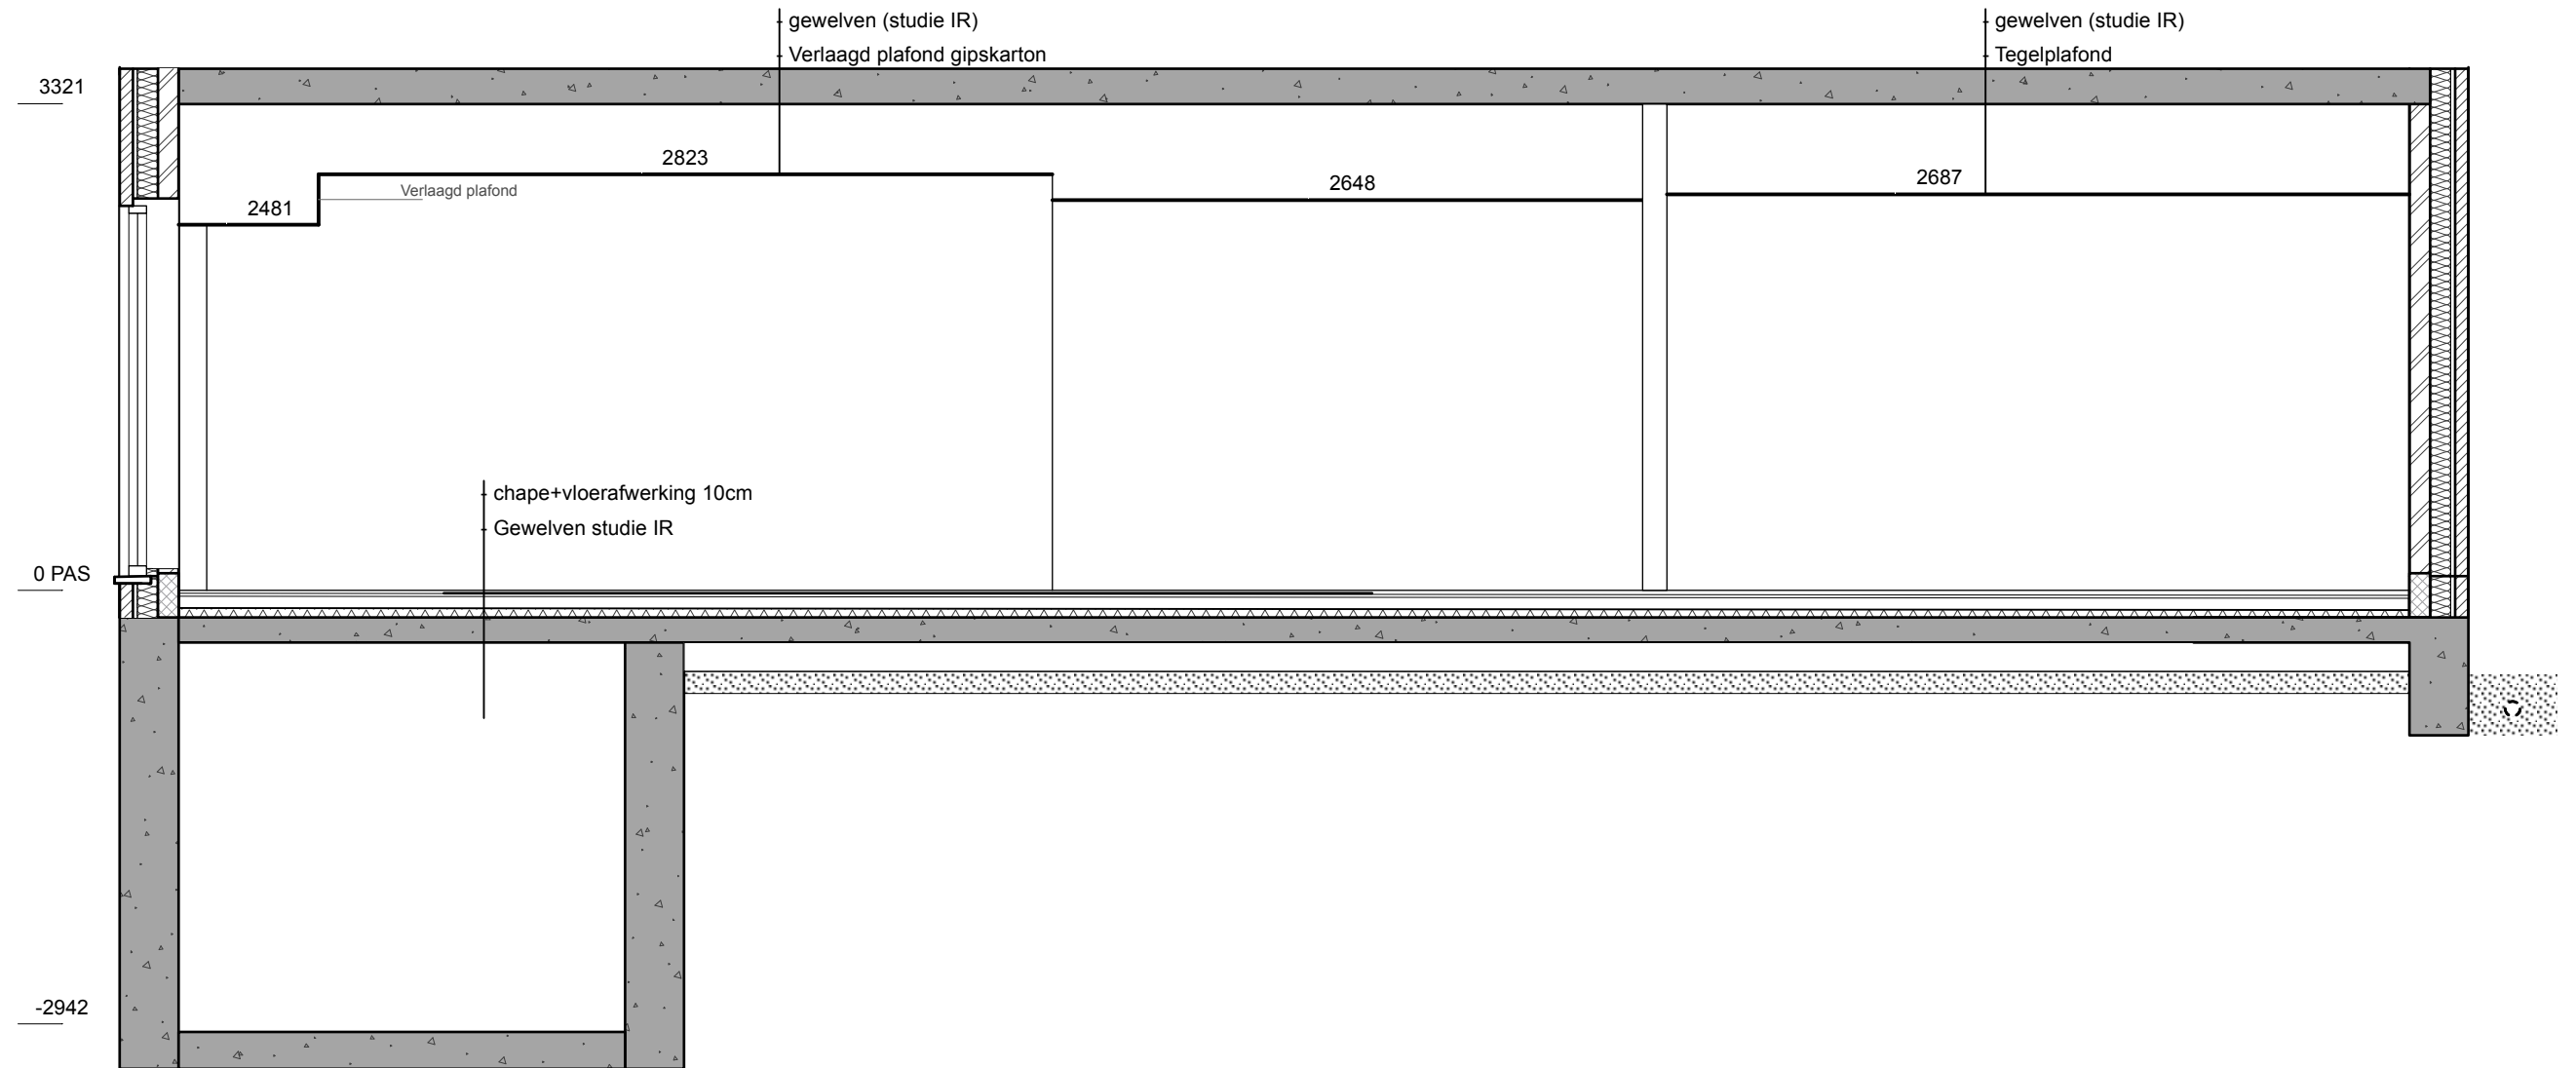

|   |  |   |   |
|---|--|---|---|
| VALERIE SONNEVILLE<br>interieurarchitectuur   |  | Doorsnede_BESTAAND   |   |
| Deze tekening is eigendom van Valerie Sonnevillle Alle rechten zijn dan ook voorbehouden.<br>Alle afmetingen op deze tekening zijn indicatief en moeten voor de fabricage en constructie door de respectievelijke aannemer op locatie gecontroleerd worden |  | <b>Project:</b> ADAM<br><b>Adress:</b> Vogelmarkt 29- GENT<br><b>Contact:</b> Valerie Sonnevillle<br><b>Ontwerp:</b> BA_Vogelmarkt29_S_B_1_Doorsnede bestaande toestand | <b>Datum:</b> 14/02/2025<br><b>Schaal:</b> 1/50@A3<br><b>Versie:</b> 1/1<br><b>Plan NR:</b> 1 van 1 |