


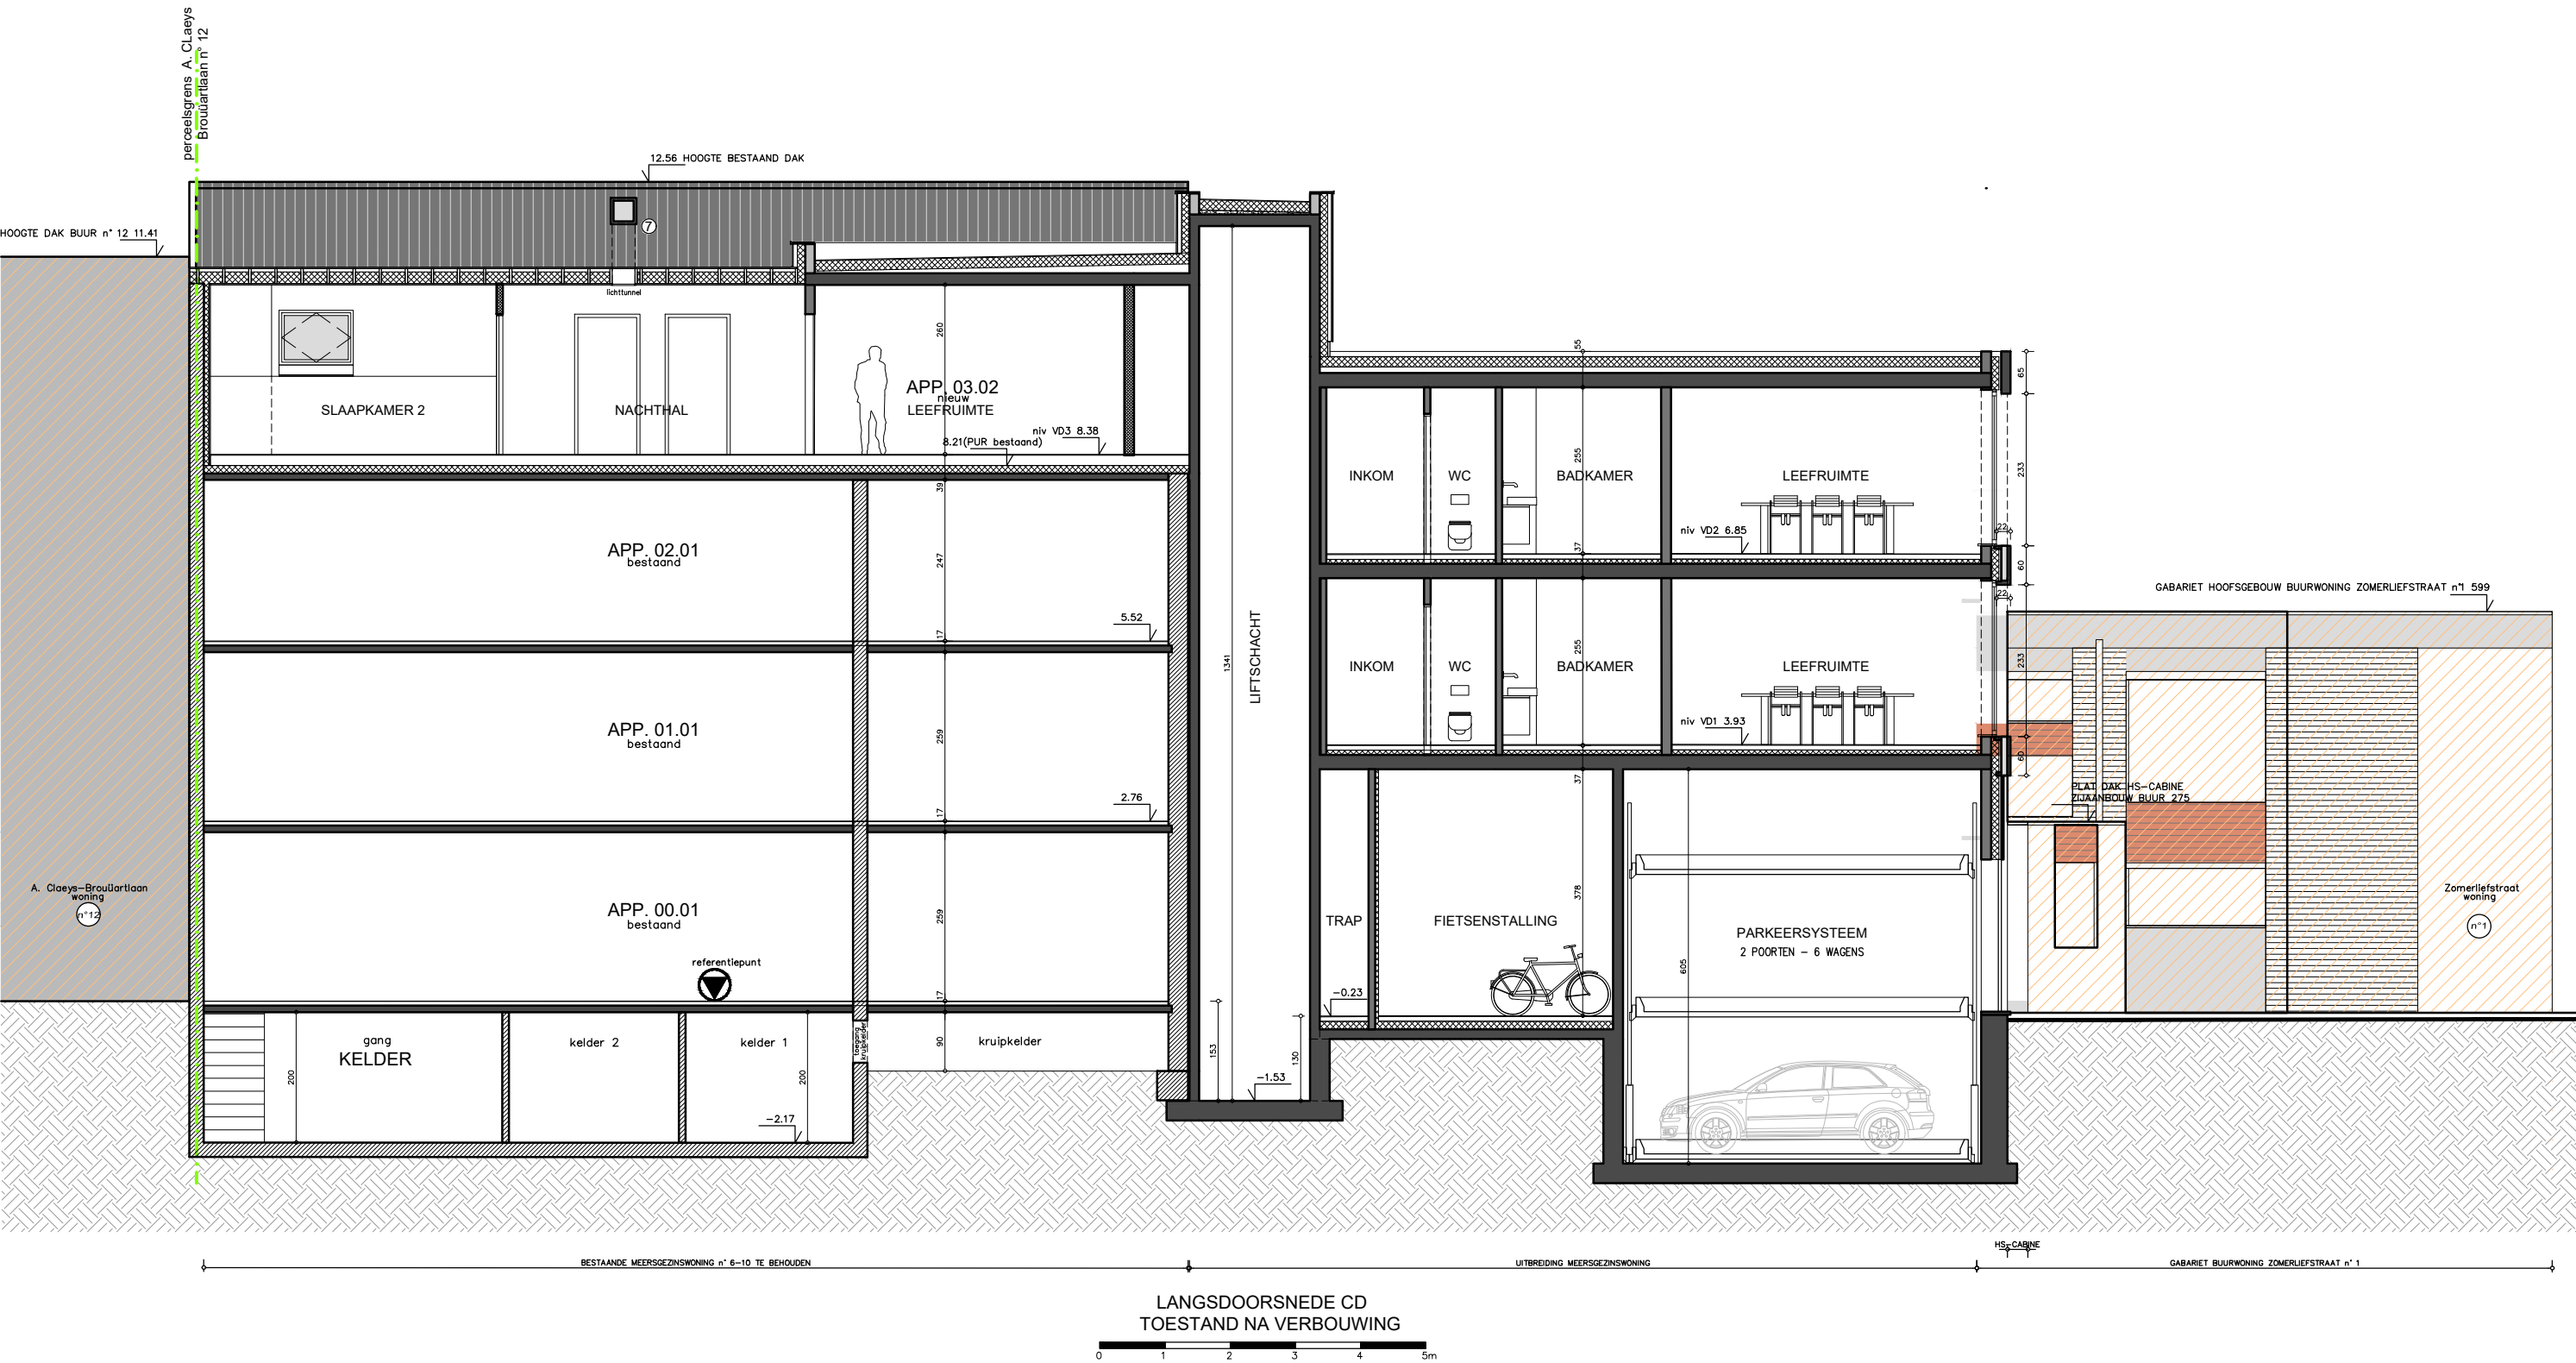

LANGSSNEDE CD

TOESTAND NA VERBOUWING

AANVRAAG OMGEVINGSVERGUNNING

datum
10/04/25

dossienr.
5626-5

schaal
1/100

blad
-/-

VERBOUWEN/UITBREIDEN van een MEERGEZINSWONING
A. Claeys-Boulaertlaan 6-10 te 9030 Gent

WALLS nv
Groenstraat 28 te 8870 Izegem

architectenburo Johan KETELE bv
Minister Liebaertlaan 21 8500 Kortrijk
Tel. 056/259 260 - Fax. 056/259 323
E-mail architectenburo@ketele.be

