


Nieuw profiel deelmuur garages met aanpalende woning Zomerliefstraat n°1

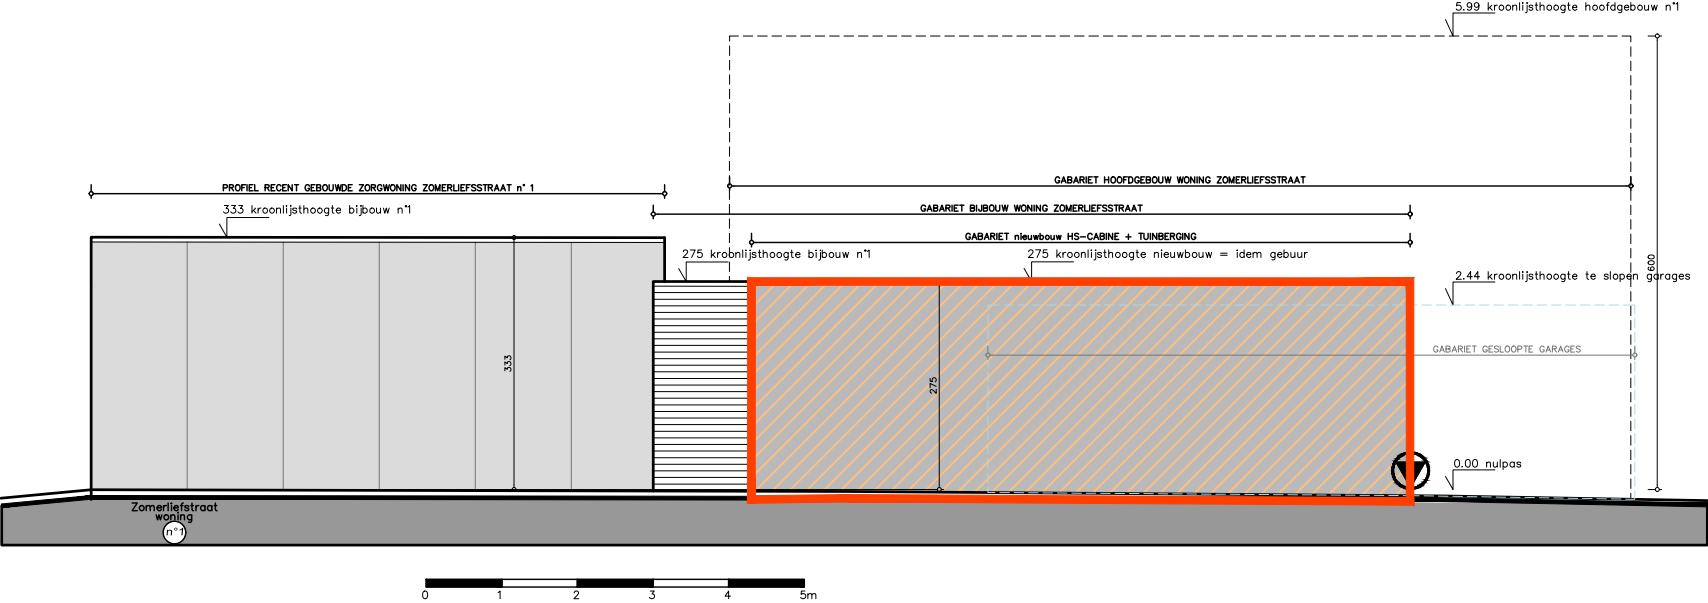

TERREINSNEDE & PROFIEL SCHEIDINGSMUUR WONING ZOMERLIEFSTRAAT n° 1
TOESTAND NA VERBOUWING
zuidoost georiënteerd

Profiel deelmuur rechts
TOESTAND NA VERBOUWING

AANVRAAG OMGEVINGSVERGUNNING

datum 05/02/25	dossiernr. 5626-5	schaal 1/100	blad -/-
-------------------	----------------------	-----------------	-------------

VERBOUWEN/UITBREIDEN van een MEERGEZINSWONING
A. Claeys-Bouüaertlaan 6-10 te 9030 Gent

WALLS nv
Groenstraat 28 te 8870 Izegem