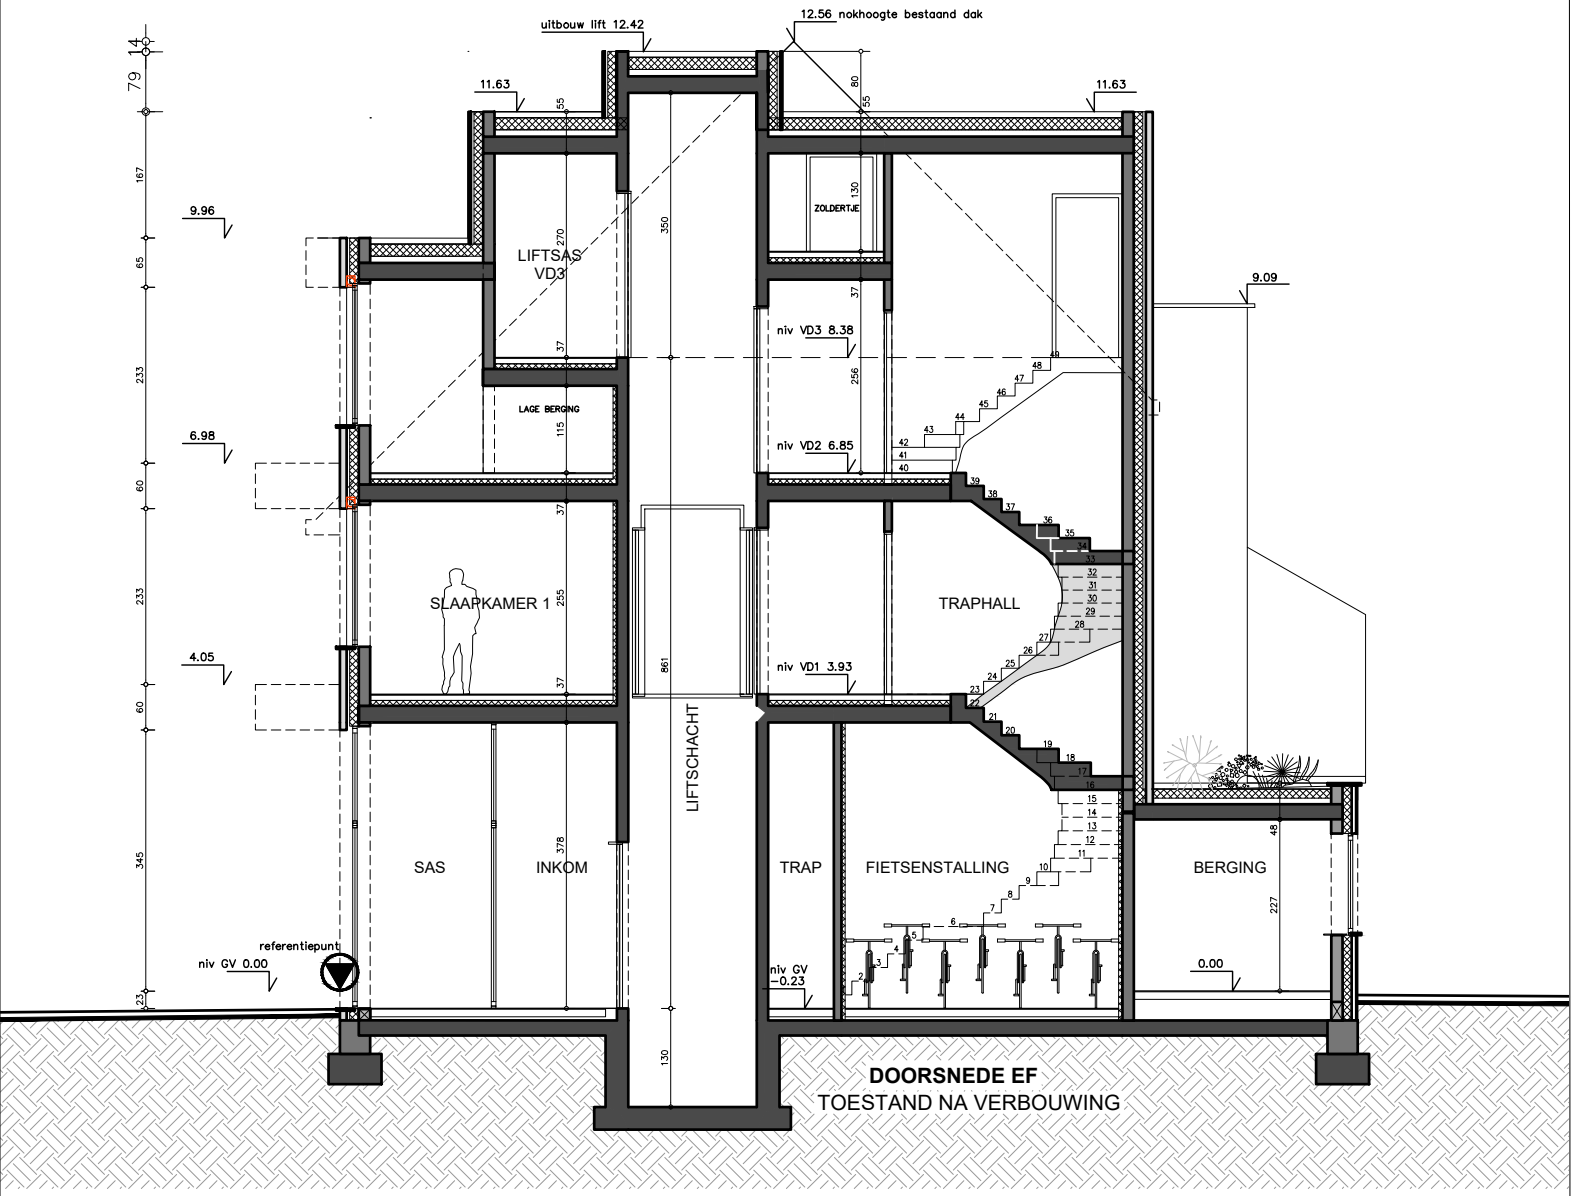

DOORSNEDE EF
TOESTAND NA VERBOUWING

DOORSNEDE EF TOESTAND NA VERBOUWING	AANVRAAG OMGEVINGSVERGUNNING				VERBOUWEN/UITBEREINDEN van een MEERGEZINSWONING A. Claeys-Bouüaertlaan 6-10 te 9030 Gent WALLS nv Groenstraat 28 te 8870 Izegem	architectenbureau Johan KETELE bv Minister Liebaertlaan 21 8500 Kortrijk Tel. 056/259 260 - Fax. 056/259 323 E.mail architectenbureau@ketele.be
	datum 05/02/25	dossiernr. 5626-5	schaal 1/100	blad -/-		