


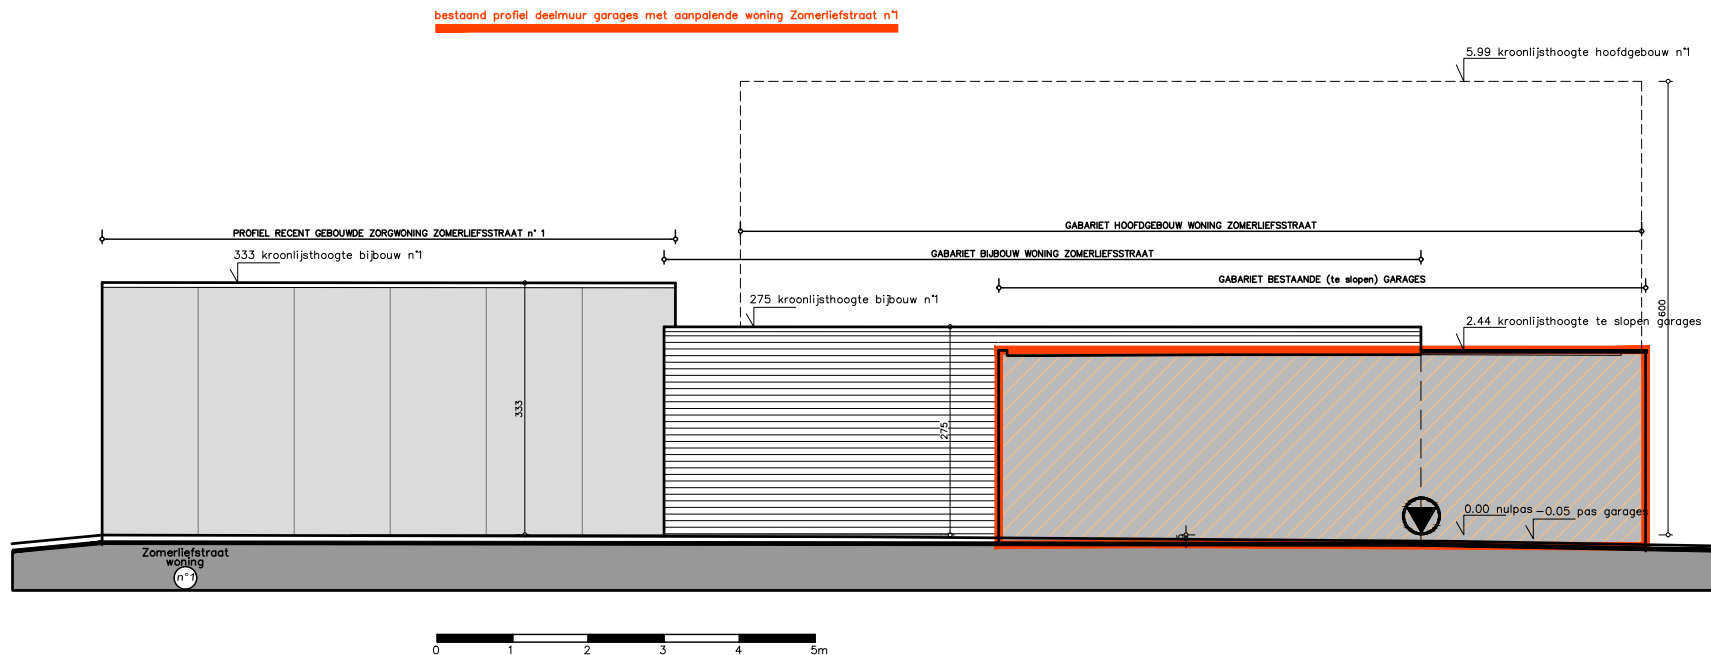

PROFIEL GABARIET SCHEIDINGSMUUR GEBUUR ZOMERLIEFSTRAAT n° 1
BESTAANDE TOESTAND
zuid-oost georiënteerd

Profiel deelmuur rechts
BESTAANDE TOESTAND

AANVRAAG OMGEVINGSVERGUNNING

datum
05/02/25

dossiernr.
5626-5

schaal
1/100

blad
-/-

VERBOUWEN/UITBREIDEN van een MEERGEZINSWONING
A. Claeys-Bouüaertlaan 6-10 te 9030 Gent

WALLS nv
Groenstraat 28 te 8870 Izegem