


LEGENDE gevels

- 1 BESTAANDE PARAMENT (wit te schilderen)
- 2 NIEUWE PARAMENTSTEEN BRUIN
- 3 BESTAAND BUITENSCHRIJNWERK (pvc/hout zwart te schilderen)
- 4 NIEUW BUITENSCHRIJNWERK (pvc zwart)
- 5 BLAUWE HARDSTEEN
- 6 GEVELBEKLEDING ANTHRA-ZINK
- 7 KERAMISCHE DAKPANNEN zwart
- 8 REGENWATERAFVOEREN antra-zink
- 9 ALUMINIUM DAKRANDEN & KAPPEN zwart
- 10 VEZELCEMENTBEKLEDING BAKGOTEN wit
- 11 HOUTEN BLOKPLANCHETTEN BRUINGRIJS
- 12 SIERBETON WITSTEENIMITATIE
- 13 GELAKTE STAALCONSTRUCTIE
- 14 GLASBALUSTRADE

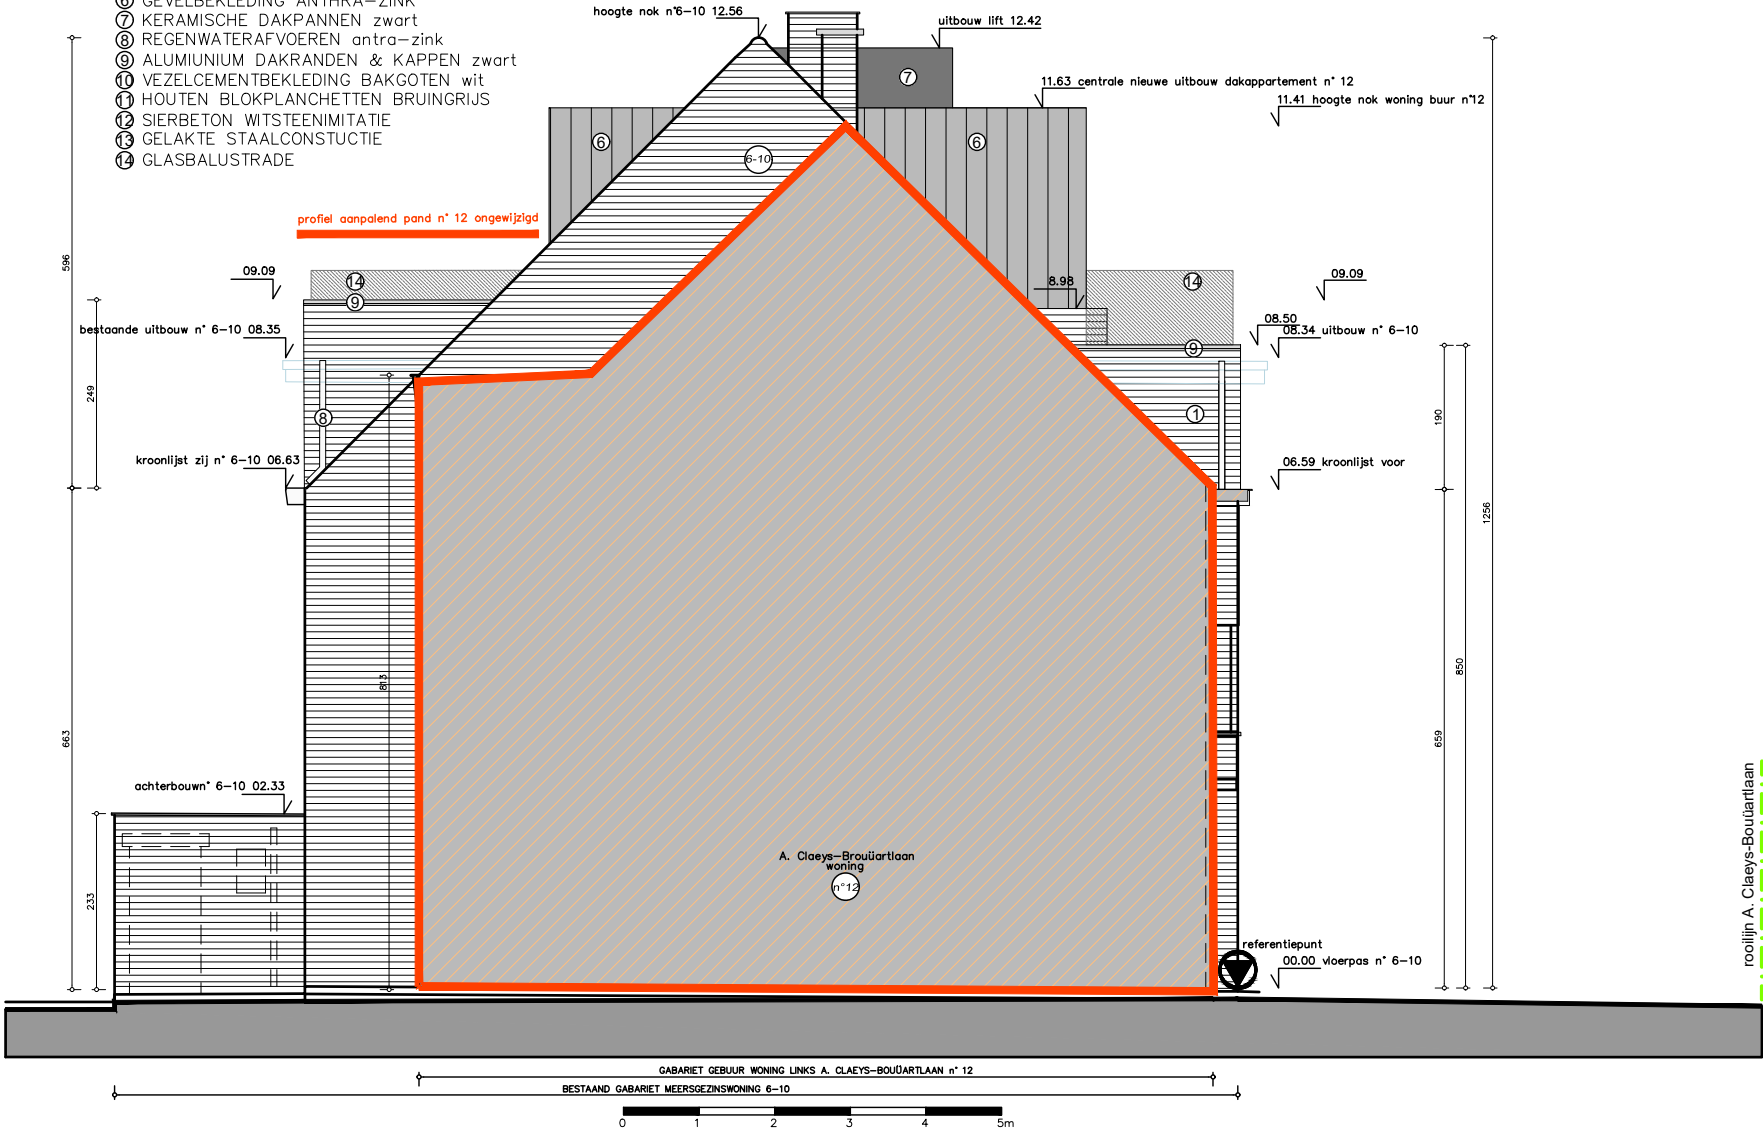

LINKERZIJGEVEL APPARTEMENT + PROFIEL GABARIET GEBUUR
TOESTAND NA VERBOUWING
zuidwest georiënteerd

ZIJGEVEL LINKS profiel woning n°12
TOESTAND NA VERBOUWING

AANVRAAG OMGEVINGSVERGUNNING				VERBOUWEN/UITBREIDEN van een MEERGEZINSWONING A. Claeys-Bouüaertlaan 6-10 te 9030 Gent
datum 05/02/25	dossiernr. 5626-5	schaal 1/100	blad -/-	WALLS nv Groenstraat 28 te 8870 Izegem