


LEGENDE gevels

- 1 BESTAANDE PARAMENT (wit te schilderen)
- 2 NIEUWE PARAMENTSTEEN BRUIN
- 3 BESTAAND BUITENSCHRIJNWERK (pvc/hout zwart te schilderen)
- 4 NIEUW BUITENSCHRIJNWERK (pvc zwart)
- 5 BLAUWE HARDSTEEN
- 6 GEVELBEKLEDING ANTHRA-ZINK
- 7 KERAMISCHE DAKPANNEN zwart
- 8 REGENWATERAFVOEREN antra-zink
- 9 ALUMINIUM DAKRANDEN & KAPPEN zwart
- 10 VEZELCEMENTBEKLEDING BAKGOTEN wit
- 11 HOUTEN BLOKPLANCHETTEN BRUINGRIJS
- 12 SIERBETON WITSTEENIMITATIE
- 13 GELAKTE STAALCONSTRUCTIE
- 14 GLASBALUSTRADE

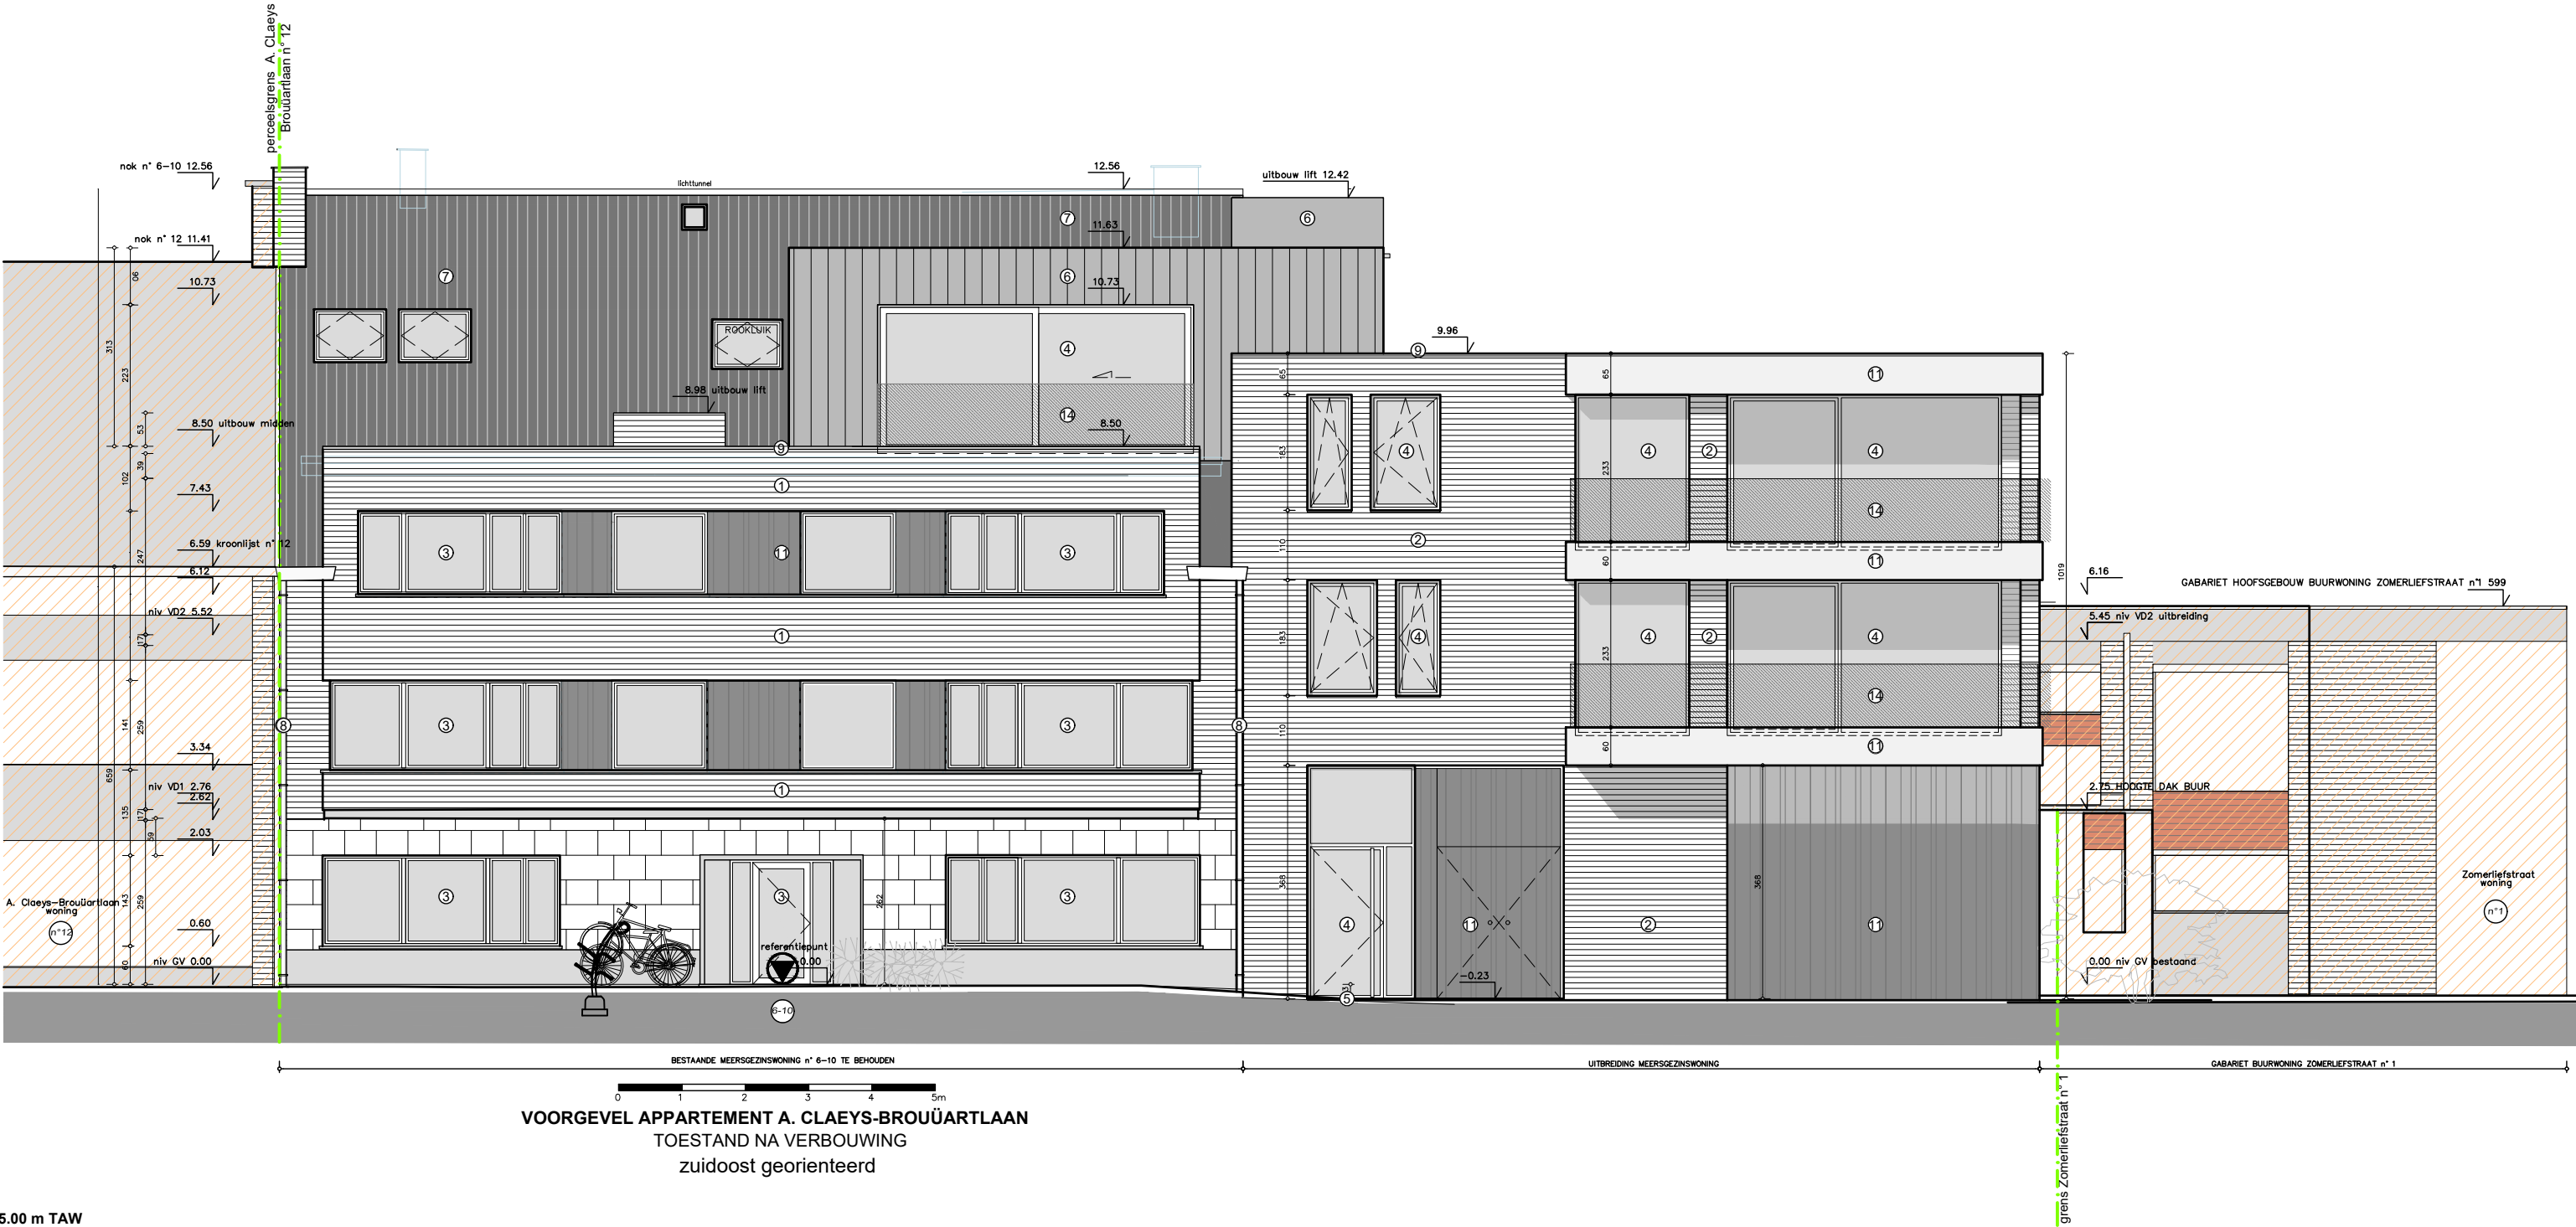

VOORGEVEL TOESTAND NA VERBOUWING

AANVRAAG OMGEVINGSVERGUNNING

datum 10/04/25
dossiernr. 5626-5
schaal 1/100
blad -/-

VERBOUWEN/UITBREIDEN van een MEERGEZINSWONING
A. Claeys-BouÛaertlaan 6-10 te 9030 Gent

WALLS nv
Groenstraat 28 te 8870 Izegem

architectenburo Johan KETELE bv
Minister Liebaertlaan 21 8500 Kortrijk
Tel. 056/259 260 - Fax. 056/259 323
E-mail architectenburo@ketele.be

