


LEGENDE gevels

- ① BESTAANDE PARAMENT (wit te schilderen)
- ② NIEUWE PARAMENTSTEEN BRUIN
- ③ BESTAAND BUITENSCHRIJNWERK (pvc/hout zwart te schilderen)
- ④ NIEUW BUITENSCHRIJNWERK (pvc zwart)
- ⑤ BLAUWE HARDSTEEN
- ⑥ GEVELBEKLEDING ANTHRA-ZINK
- ⑦ KERAMISCHE DAKPANNEN zwart
- ⑧ REGENWATERAFVOEREN antra-zink
- ⑨ ALUMINIUM DAKRANDEN & KAPPEN zwart
- ⑩ VEZELCEMENTBEKLEDING BAKGOTEN wit
- ⑪ HOUTEN BLOKPLANCHETTEN BRUINGRIJS
- ⑫ SIERBETON WITSTEENIMITATIE
- ⑬ GELAKTE STAALCONSTRUCTIE
- ⑭ GLASBALUSTRADE

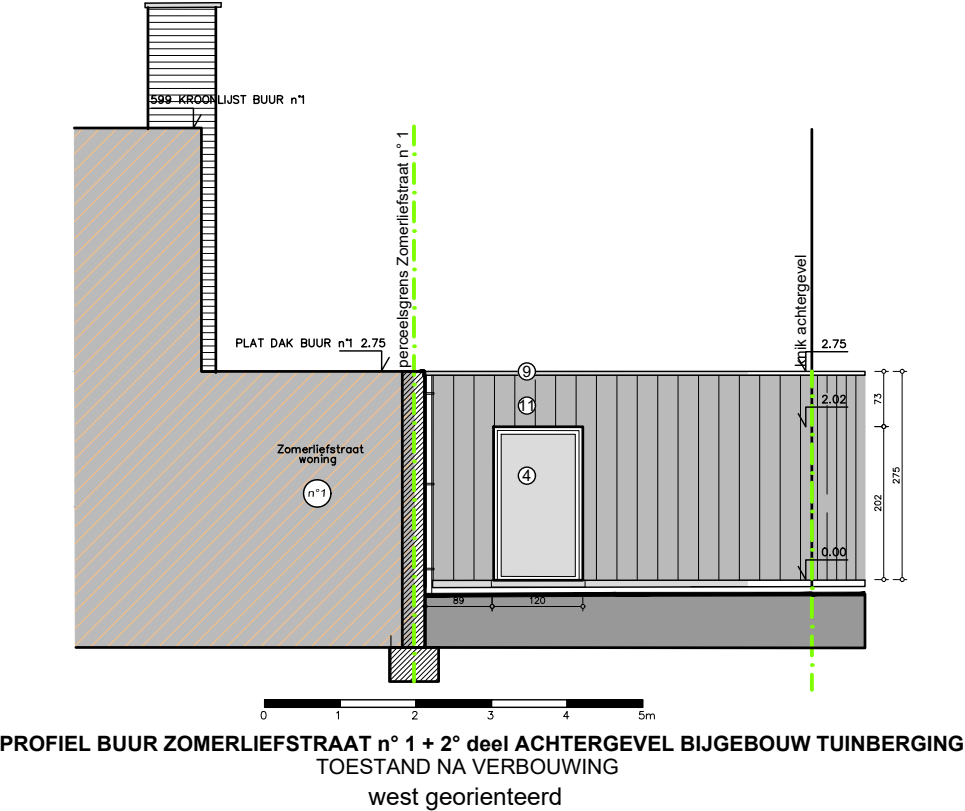

ACHTERGEVEL bijgebouw
TOESTAND NA VERBOUWING

AANVRAAG OMGEVINGSVERGUNNING

datum 05/02/25	dossiernr. 5626-5	schaal 1/100	blad -/-
-------------------	----------------------	-----------------	-------------

VERBOUWEN/UITBREIDEN van een MEERGEZINSWONING
A. Claeys-Bouüaertlaan 6-10 te 9030 Gent

WALLS nv
Groenstraat 28 te 8870 Izegem