


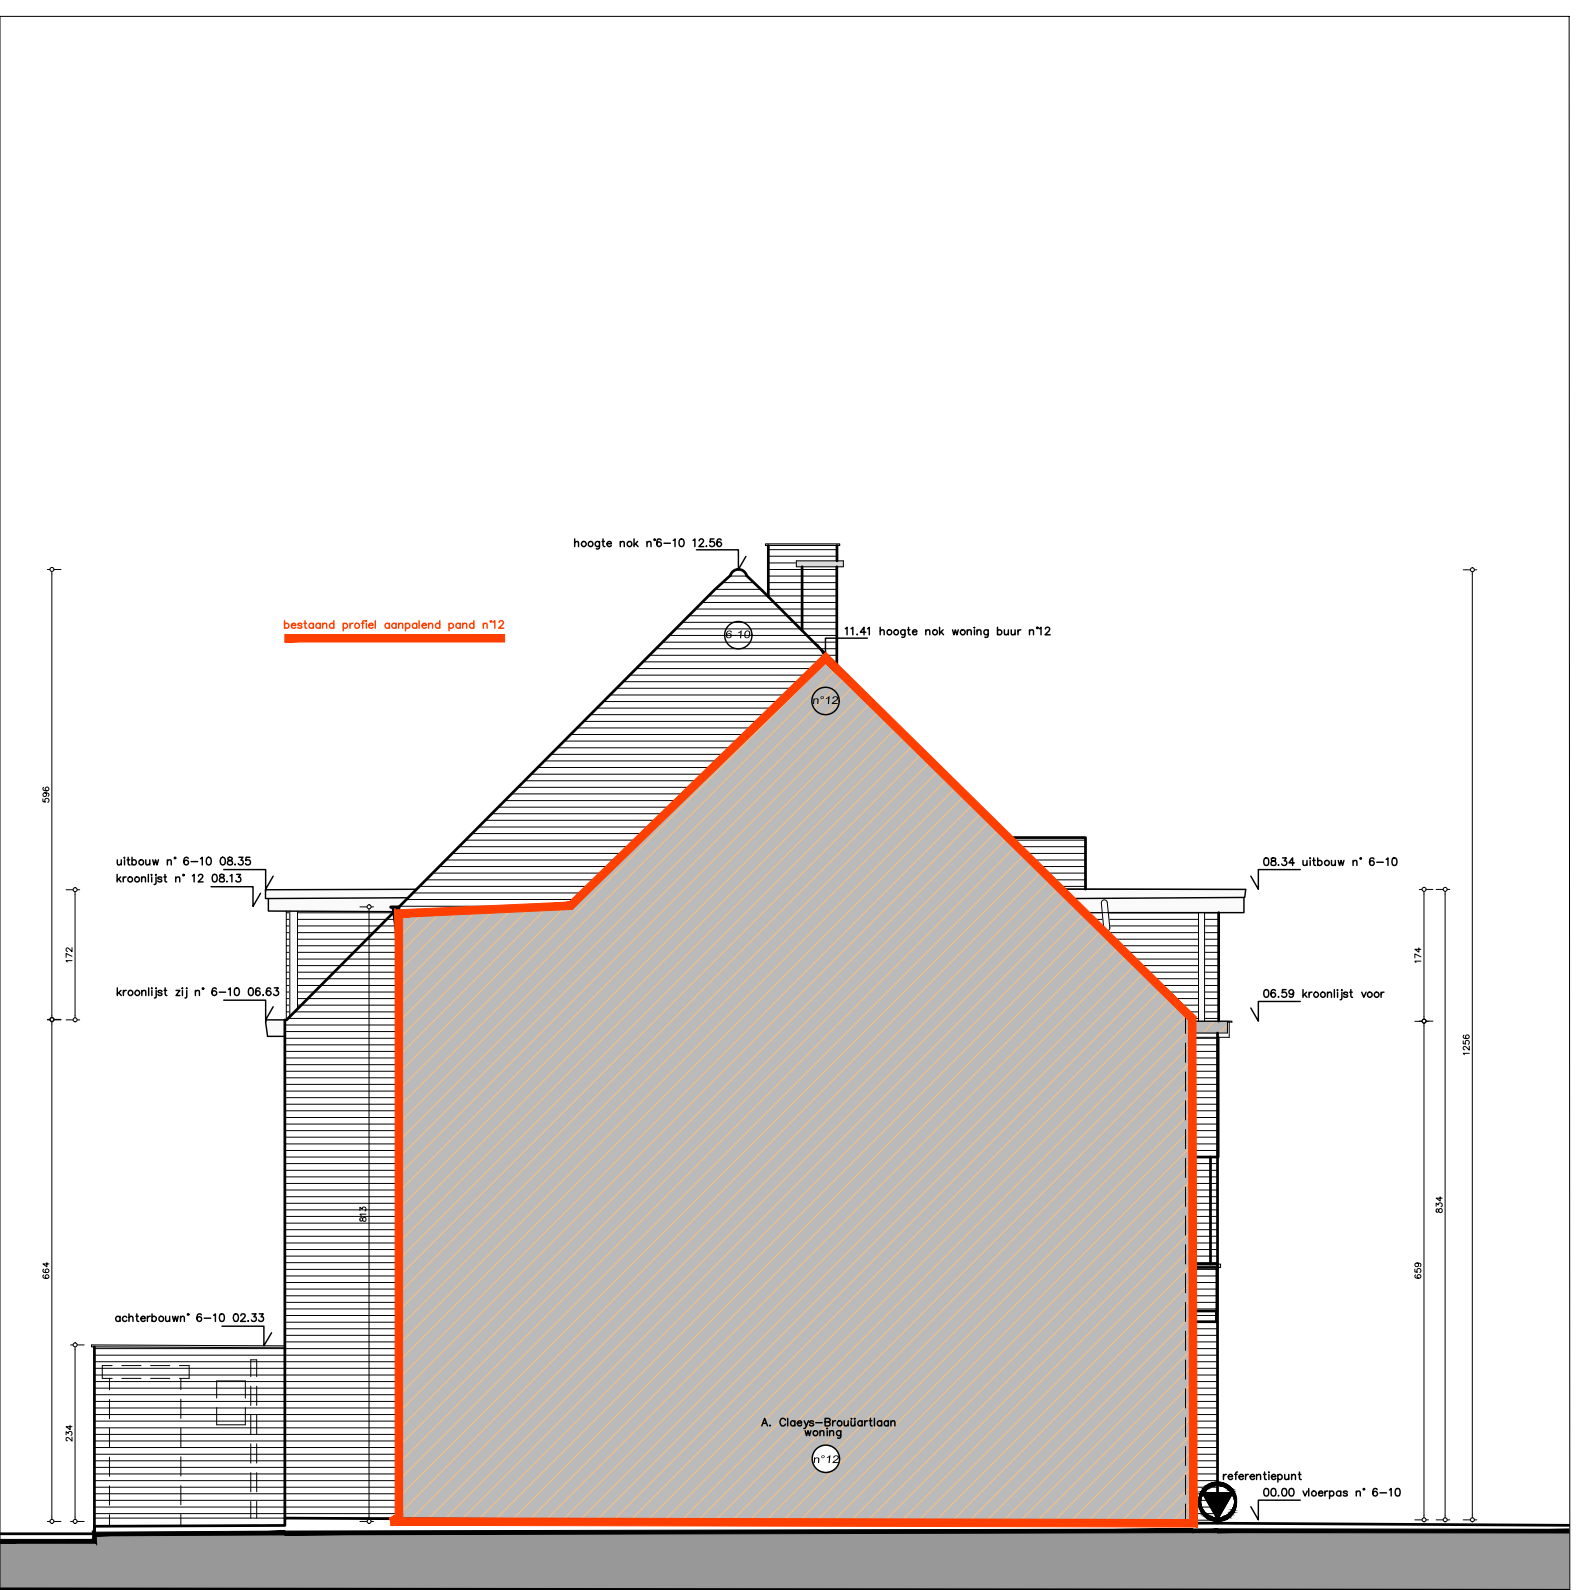

LINKERZIJGEVEL APPARTEMENT + PROFIEL DEELMUUR GEBUUR Alphonse Claeys-Bouüartlaan n° 12
BESTAANDE TOESTAND
zuidwest georiënteerd

