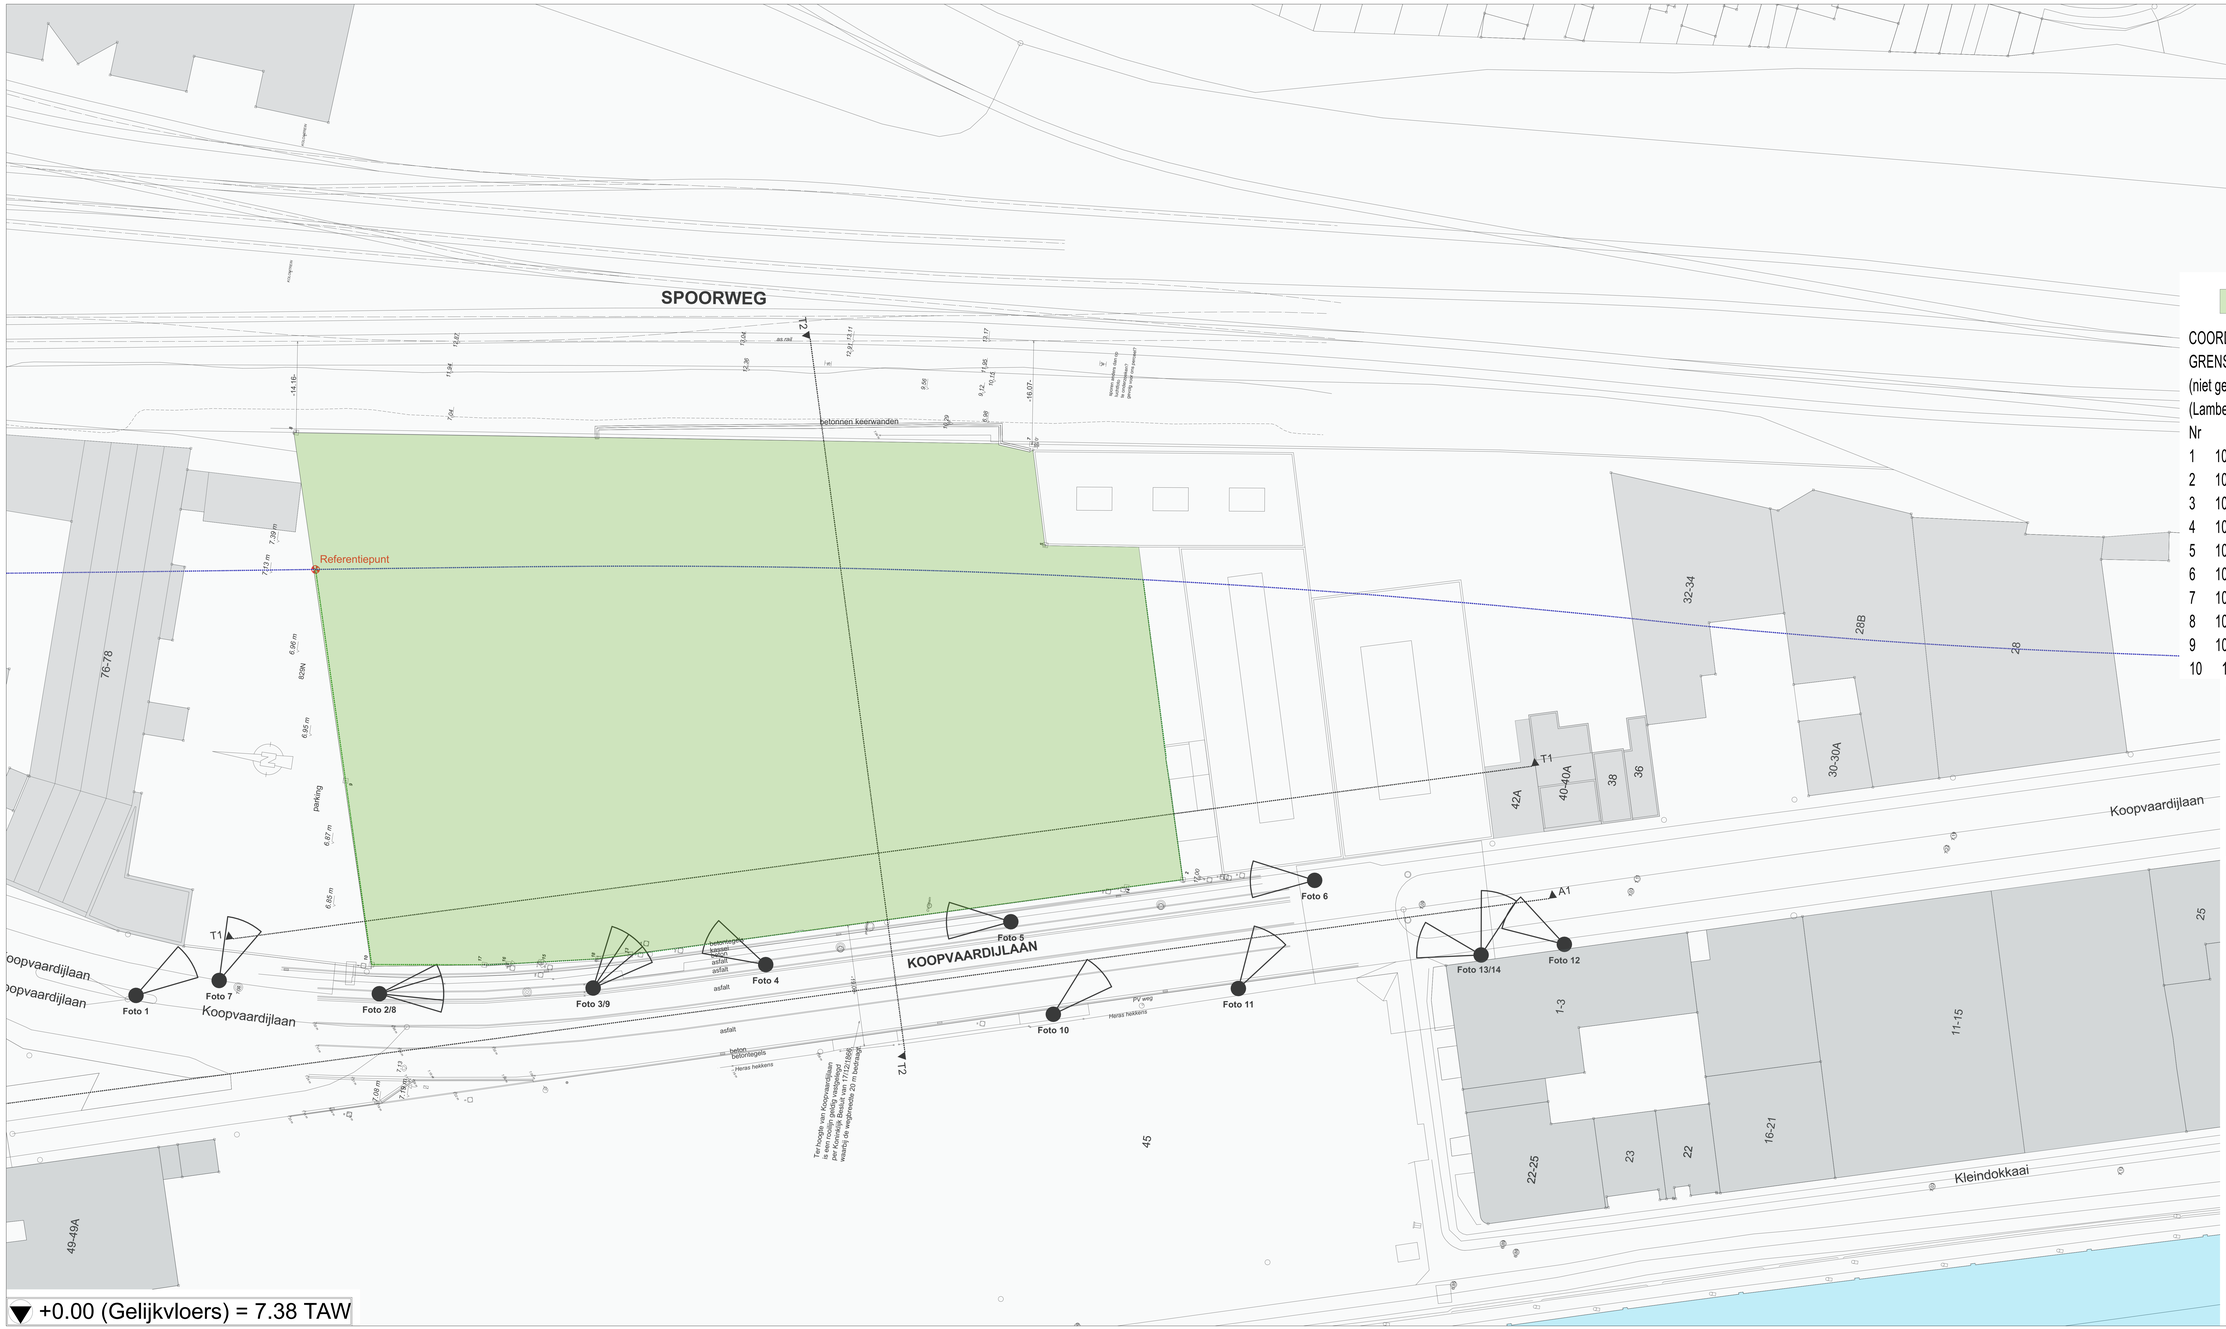

▼ +0.00 (Gelijkvloers) = 7.38 TAW

Tijdelijke vegetatie (gras)

COORDINATENLIJST
GRENSPUNTEN
(niet gematerialiseerd)
(Lambert 72)

Nr	X	Y	Nr	X	Y
1	105865.83	194620.49	11	105853.63	194721.30
2	105849.77	194615.87	12	105857.30	194708.08
3	105868.14	194621.21	13	105826.03	194699.13
4	105868.17	194621.12	14	105847.37	194624.36
5	105898.16	194644.39	15	105822.91	194712.70
6	105900.17	194630.07	16	105821.90	194717.70
7	105913.37	194648.67	17	105821.24	194721.33
8	105898.90	194762.05	18	105824.67	194704.00
9	105846.47	194746.74	19	105834.80	194715.92
10	105818.80	194738.67	20	105835.81	194716.03

De maataanduidingen op het plan zijn ruwbouwmaten. De afwerking is hierbij niet inbegrepen, tenzij expliciet vermeld.
Ook de opgegeven oppervlakten zijn berekend op basis van de ruwbouwafmetingen.

- Deze plannen zijn onze eigendom en mogen enkel worden overgemaakt aan derden mits onze toestemming.
- Tijdens de uitvoering zullen alle tegenstrijdigheden met onze plannen ons worden gemeld.
- Maten en aanduidingen zijn indicatief en dienen ter plaatse gecontroleerd te worden.

Index	Description	Date
M		
L		
K		
J		
I		
H		
G		
F		
E		
D		
C		
B		
A		

Project:

Alides Koopvaardijlaan (Mazda)

Bouwheer :

alides your partner in real estate

ALIDES REIM NV
Frankrijklei 86/201 - 9000 Gent
+32 9 240 01 10 - info@alides.be

Architect:

JASPERS-EYERS ARCHITECTS
Hoogstraat 139 - 1000 Brussel - tel: 02 514 04 96 - fax: 02 514 04 93

Bouwteam

Veiligheidscoördinator: x

Ingenieur Stabiliteit: FRAEYE & Partners
Antwerpsesteenweg 39
9040 (St Amandsberg), Gent

Ingenieur Technieken: CES NV
Brusselsesteenweg 290
1730 - Asse

Landschapsontwerp: Kathleen Landscape
Ondertorgen 4b
9000 Gent

Voor akkoord :

DE BOUWHEER	DE ARCHITECT
(Handtekening bestuurder(s)) :	Handtekening:

Titel :

Omgevingsvergunning

Inplantingsplan Na Afbraak

Oriëntatie:	fase:	dwlgtekenaar:	schaal:	plannummer:
N	BA	-	1:250	BA_KOOP_I_B_003
gerekend:	controle:	goedgekeurd:	plantoelichting:	datum: / dossier:
EM/JB/SS	BP	-		2025/02/20 / A 2407