


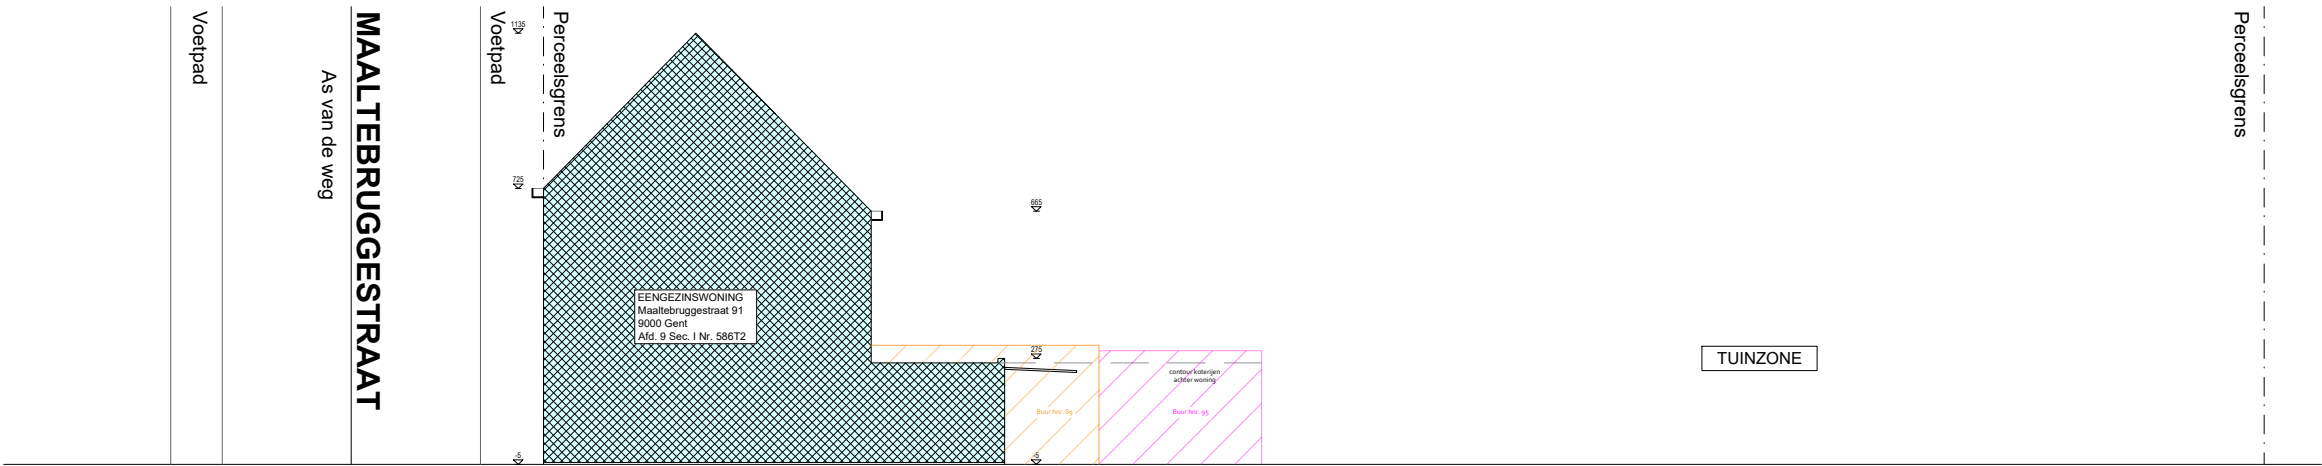

Terreinprofiel
Bestaande toestand
Schaal 1/200



ARCHITECT
AWP BURO

KERKSTRAAT 1
9950 WAARSCHOOT
INFO@AWPBURO.BE
+32 (0) 9 329 07 91
BTW BE 0437 441 393

BOUWHEER
HUGOS BV

REGENBOOG 16/0001
9090 MELLE
BELGIE

PROJECT
VERBOUWEN EENGEZINSWONING

A379
MAALTEBRUGGESTRAAT 91
9000 GENT
BELGIE

PLANGEGEVENS	TERREIN	3
SCHAAL:	1/200	
FORMAAT:	A3	28
DATUM:	20.03.2025	
GETEKEND:	LS	
FASE:	B01A379	