


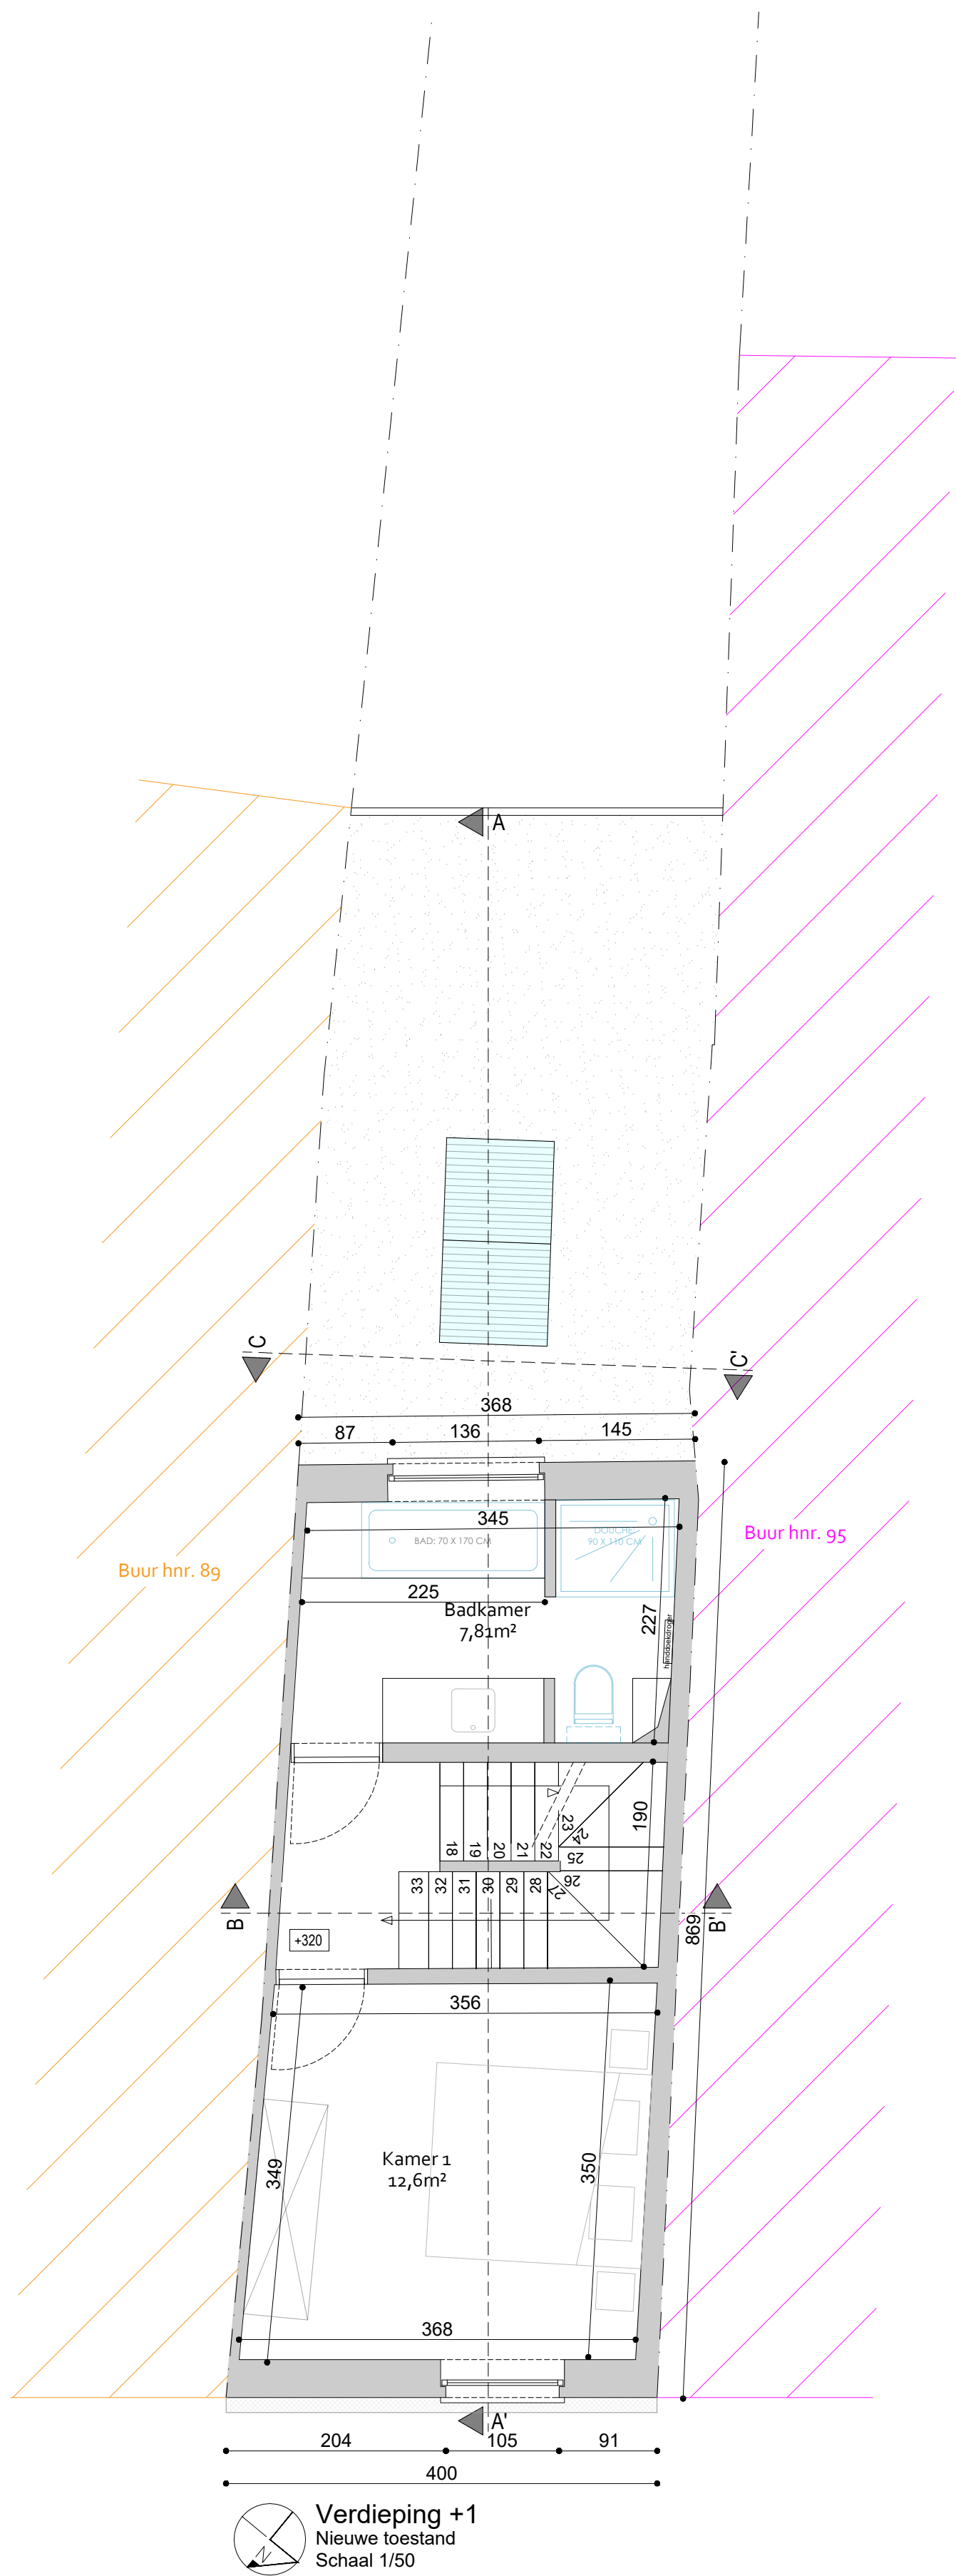

**ZIE BIJZONDERE
VOORWAARDE(N)**



ARCHITECT
AWP BURO
KERKSTRAAT 1
9950 WAARSCHOOT
INFO@AWPBUR0.BE
+32 (0) 9 329 07 91
BTW BE 0437 441 393

BOUWHEER
HUGOS BV
REGENBOOG 16/0001
9090 MELLE
BELGIE

PROJECT
VERBOUWEN EENGEZINSWONING
A379
MAALTEBRUGGESTRAAT 91
9000 GENT
BELGIE

PLANGEGEVENS	
VERDIEPING	
SCHAAL:	1/50
FORMAAT:	A2
DATUM:	20.03.2025
GETEKEND:	LS
FASE:	B01A379

11

28