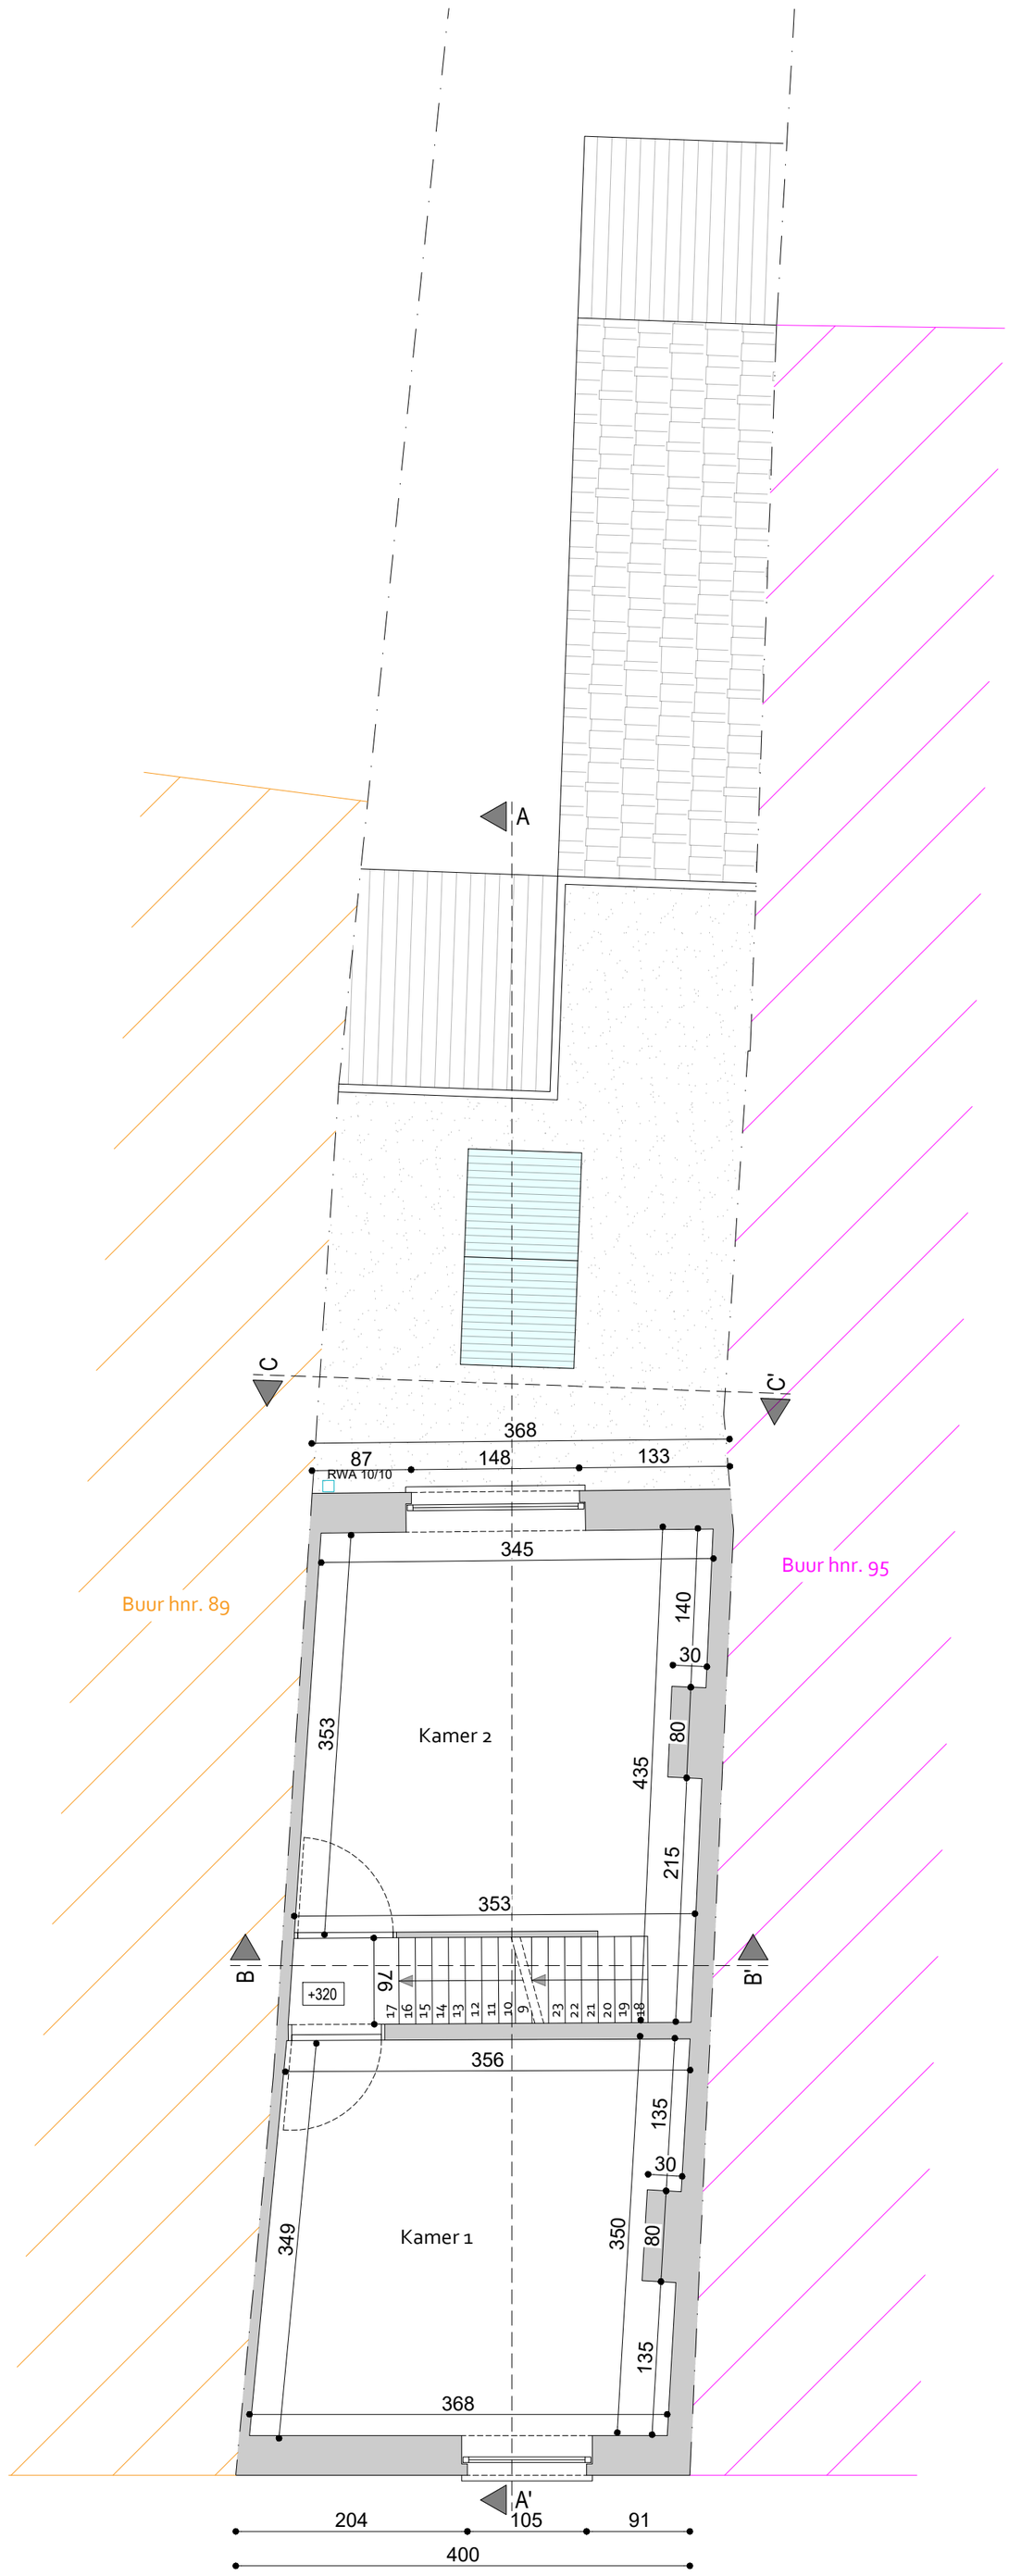

Verdieping +1
Bestaande toestand
Schaal 1/50

BURO Awp ARCHITECTUUR EN STEDENBOUW

ARCHITECT
AWP BURO
KERKSTRAAT 1
9950 WAARSCHOOT
INFO@AWPBURO.BE
+32 (0) 9 329 07 91
BTW BE 0437 441 393

BOUWHEER
HUGOS BV
REGENBOOG 16/0001
9090 MELLE
BELGIE

PROJECT
VERBOUWEN EENGEZINSWONING
A379
MAALTEBRUGGESTRAAT 91
9000 GENT
BELGIE

PLANGEGEVENS
VERDIEPING
SCHAAL: 1/50
FORMAAT: A2
DATUM: 20.03.2025
GETEKEND: LS
FASE: B01A379

7

28