


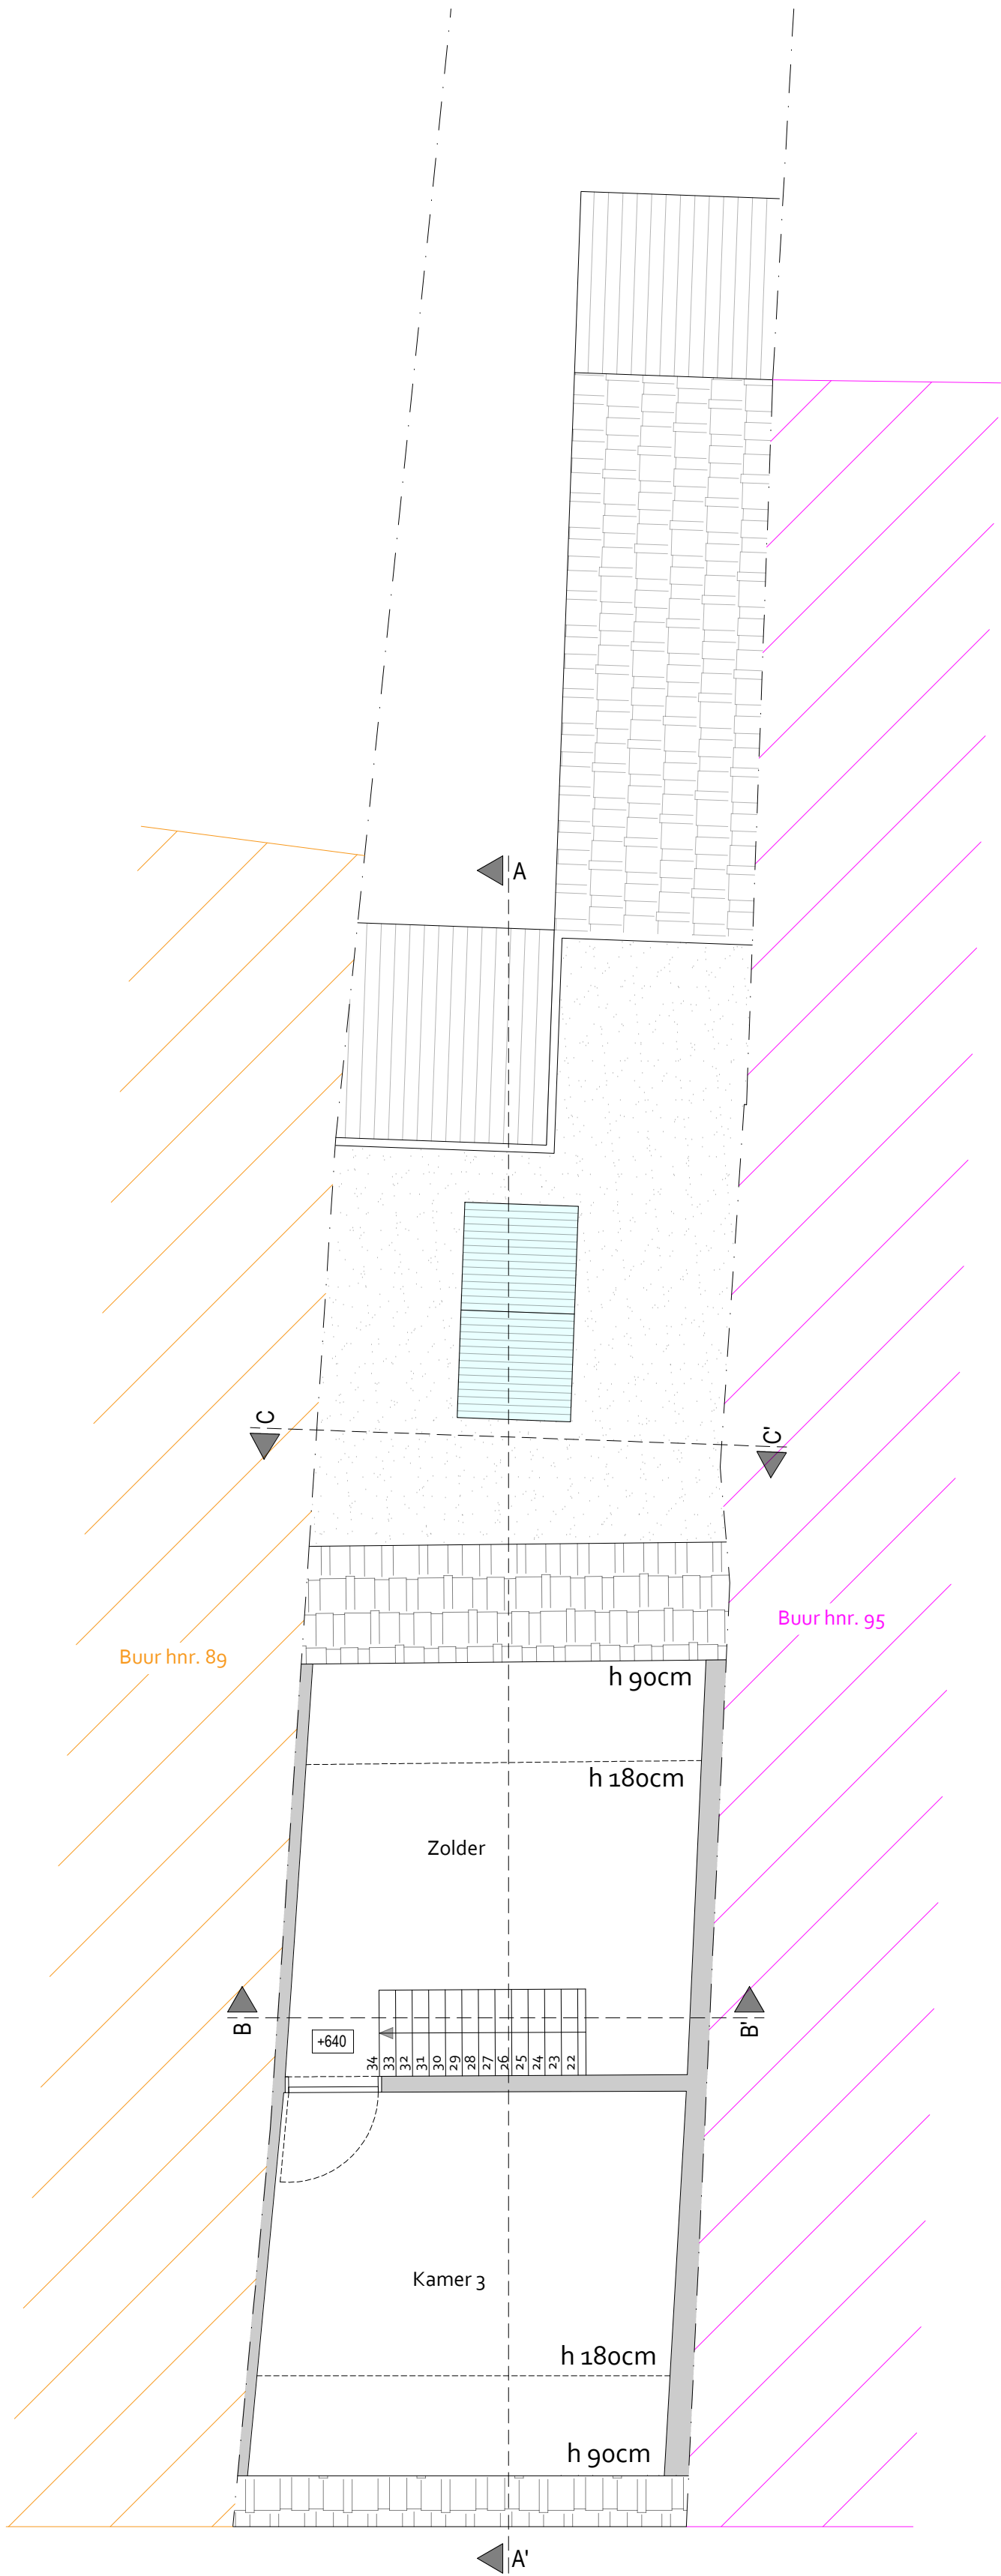

Verdieping +2
Bestaande toestand
Schaal 1/50



ARCHITECT
AWP BURU
KERKSTRAAT 1
9950 WAARSCHOOT
INFO@AWPBURU.BE
+32 (0) 9 329 07 91
BTW BE 0437 441 393

BOUWHEER
HUGOS BV
REGENBOOG 16/0001
9090 MELLE
BELGIE

PROJECT
VERBOUWEN EENGEZINSWONING
A379
MAALTEBRUGGESTRAAT 91
9000 GENT
BELGIE

PLANGEGEVENS
VERDIEPING 2
SCHAAL: 1/50
FORMAAT: A2
DATUM: 20.03.2025
GETEKEND: LS
FASE: B01A379