


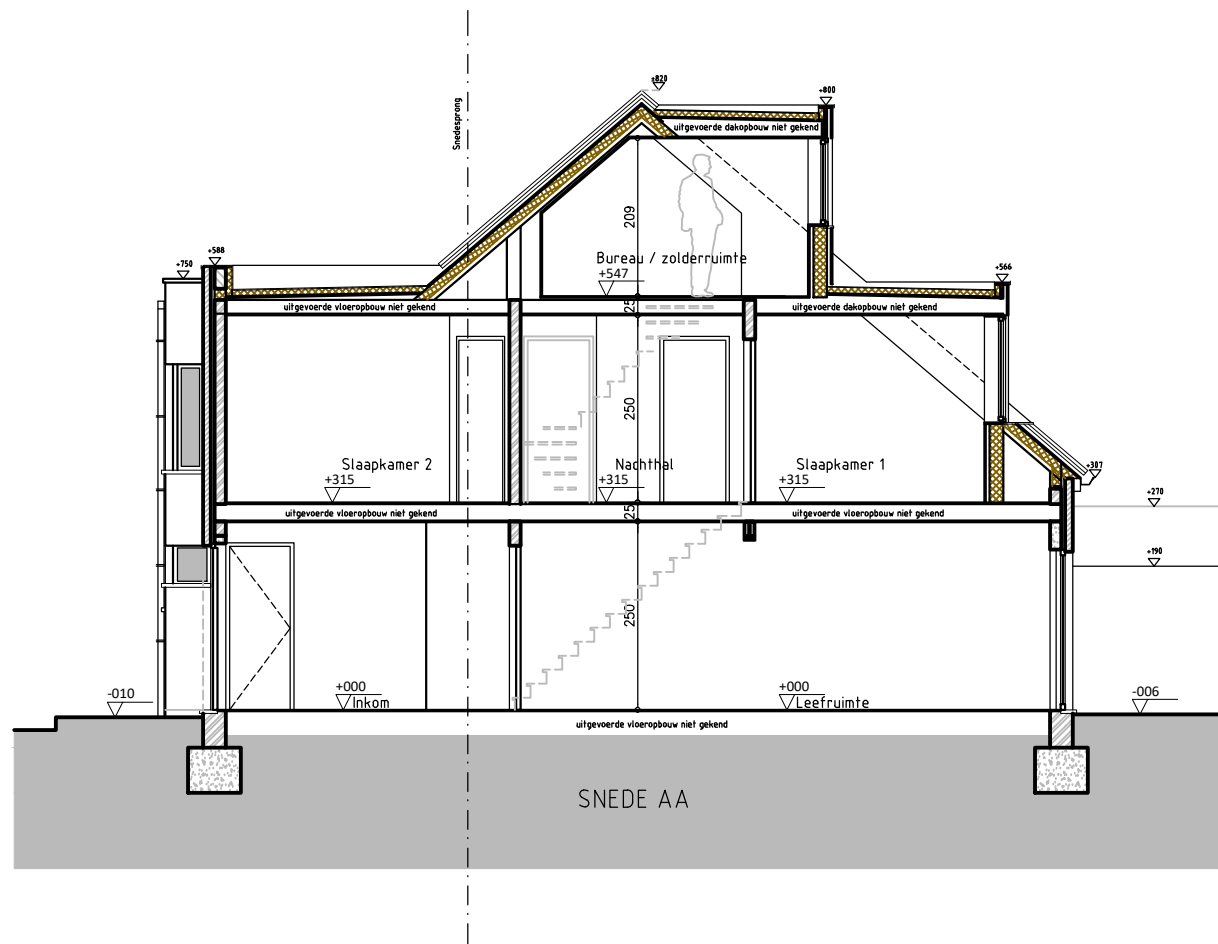

Ervin Brahaj - Regularisering eengezinswoning
Sneede AA - Bestaande toestand

7 Apr 2025
Schaal 1:100