



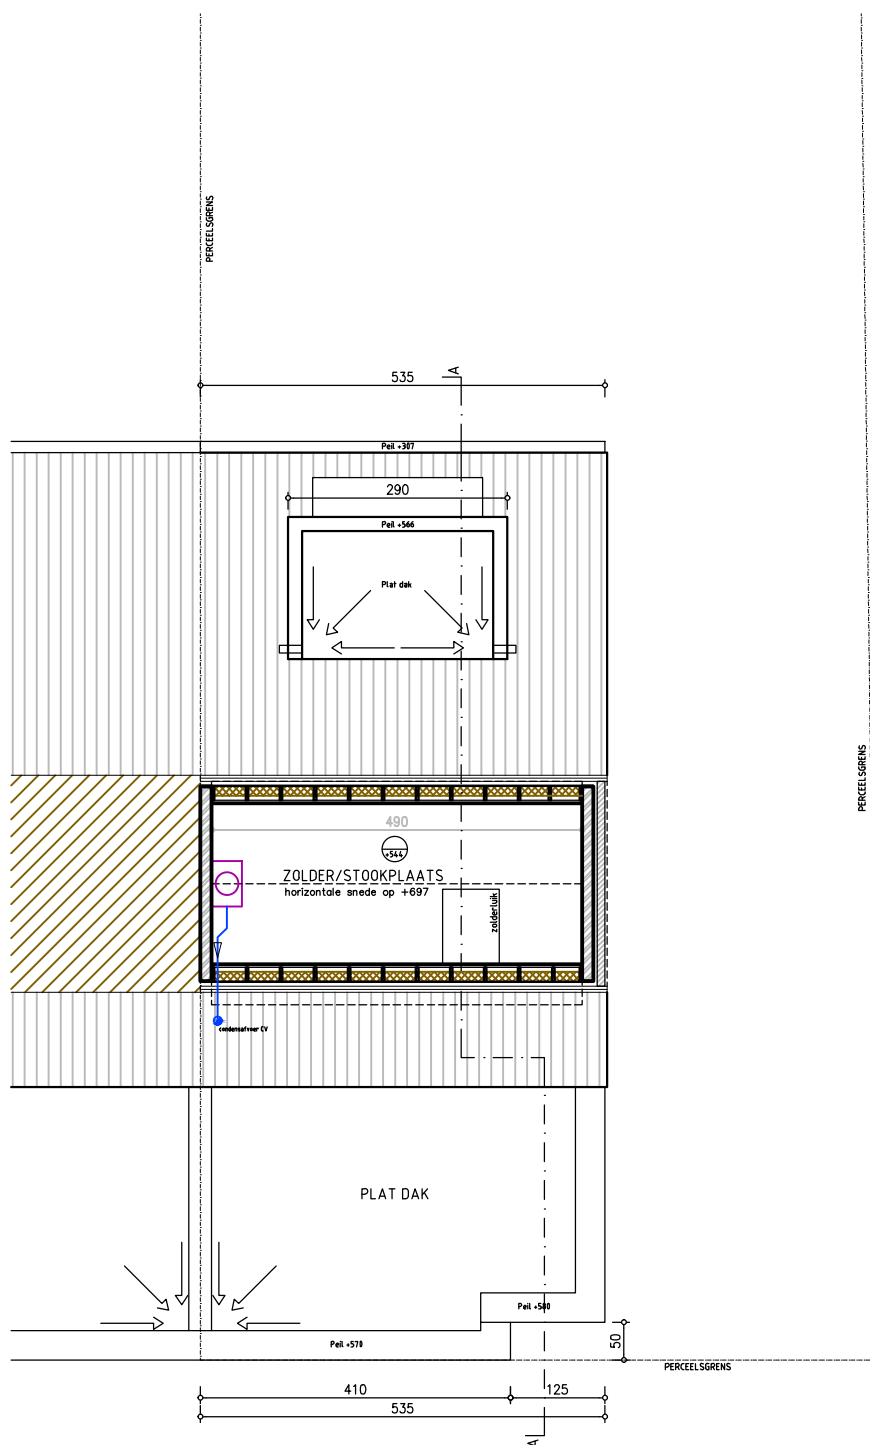

de exacte positie van de perceelsgrens kan ter plaatse niet worden vastgesteld en is bijgevolg indicatief

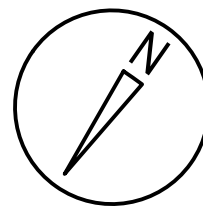

Ervin Brahaj - Regularisering eengezinswoning
Grondplan zolder verdieping - Vergunde toestand

Plannen en tekeningen mogen niet gekopieerd en/of verspreid worden in welke vorm dan ook, zonder voorafgaande schriftelijke toestemming van de ontwerper.

7 Apr 2025
Schaal 1:100