


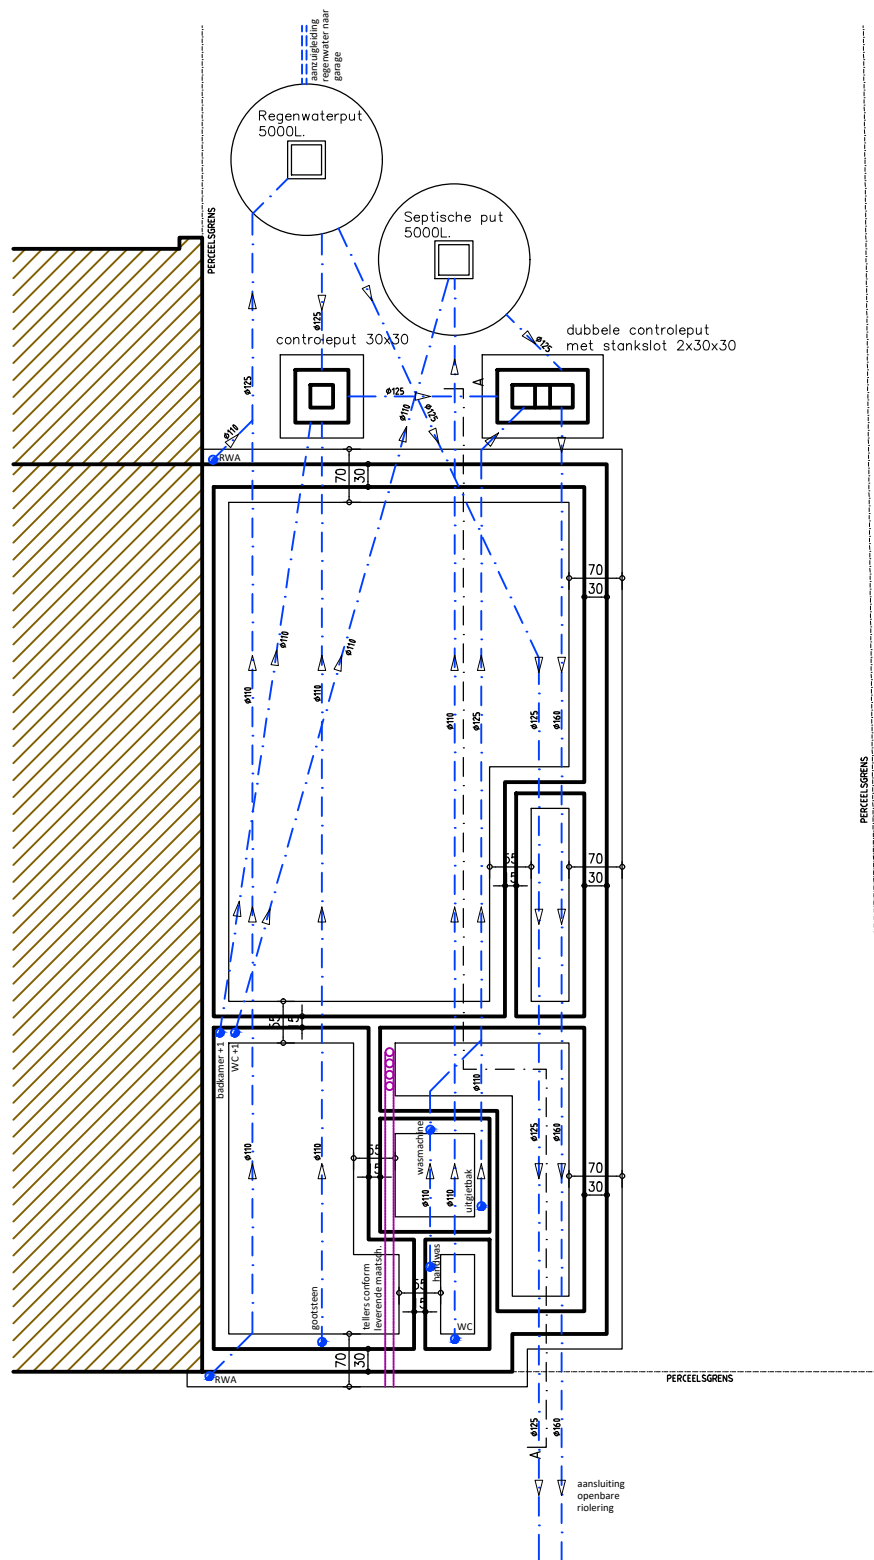

Rioleringsplan op basis van de vergunde plannen met datum 10/03/2002, vergund op 24/08/2005. Het exacte verloop van de leidingen werd voor het opmaken van het administratief regularisatie dossier niet gecontroleerd, vermelde gegevens zijn vermoedelijk en approximatief. De dossier opsteller kan niet verantwoordelijk gesteld worden voor afwijkingen in de uitvoering van de riolering t.o.v. de vergunde plannen.



Ervin Brahaj - Regularisering eengezinswoning
Fundering en rioleringsplan - Bestaande toestand

Plannen en tekeningen mogen niet gekopieerd en/of verspreid worden in welke vorm dan ook, zonder voorafgaande schriftelijke toestemming van de ontwerper.

7 Apr 2025
Schaal 1:100