


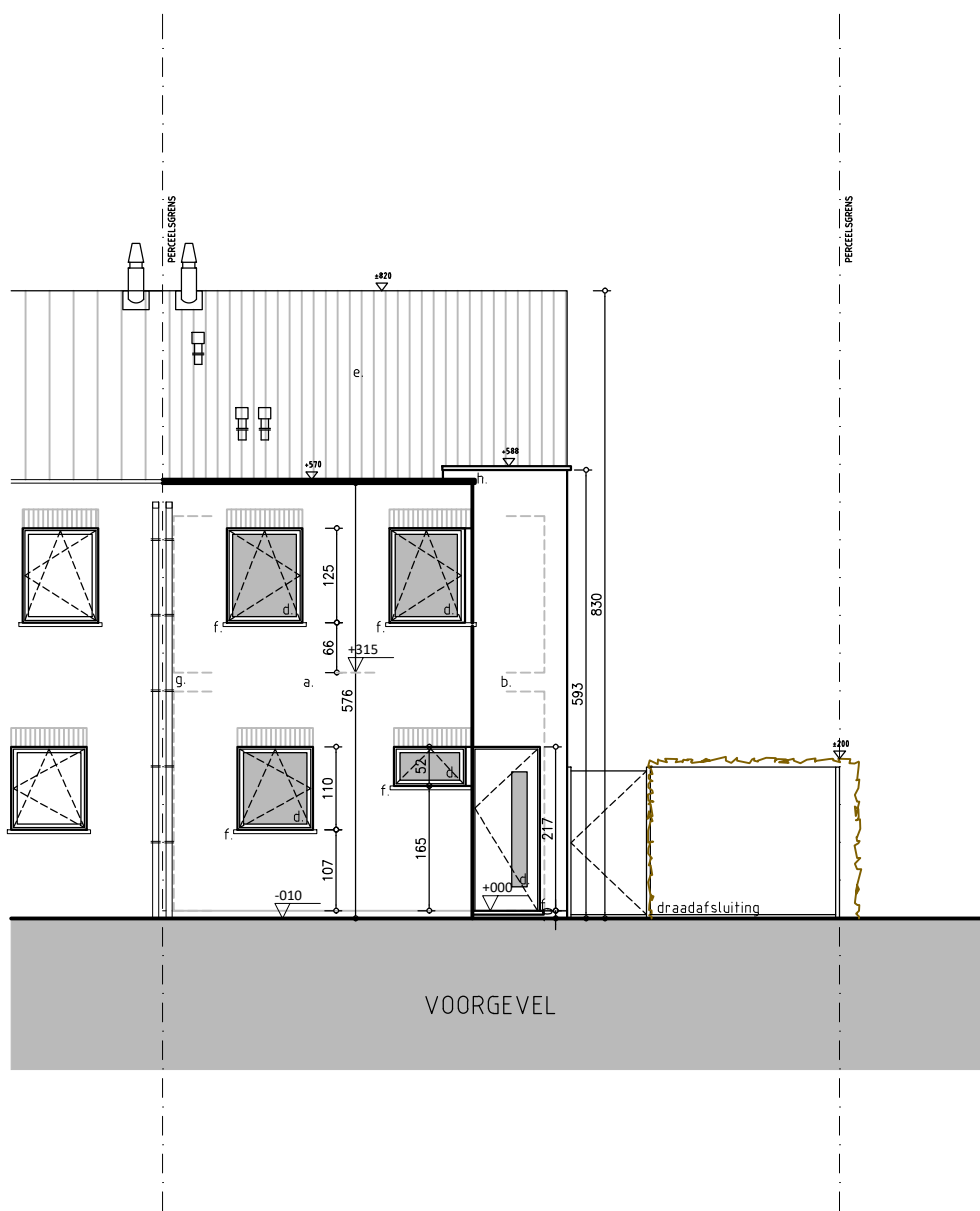

Ervin Brahaj - Regularisering eengezinswoning
 Gevelaanzicht voorgevel - Vergunde toestand

Plannen en tekeningen mogen niet gekopieerd en/of verspreid worden in welke vorm dan ook, zonder voorafgaande schriftelijke toestemming van de ontwerper.

7 Apr 2025
 Schaal 1:100