


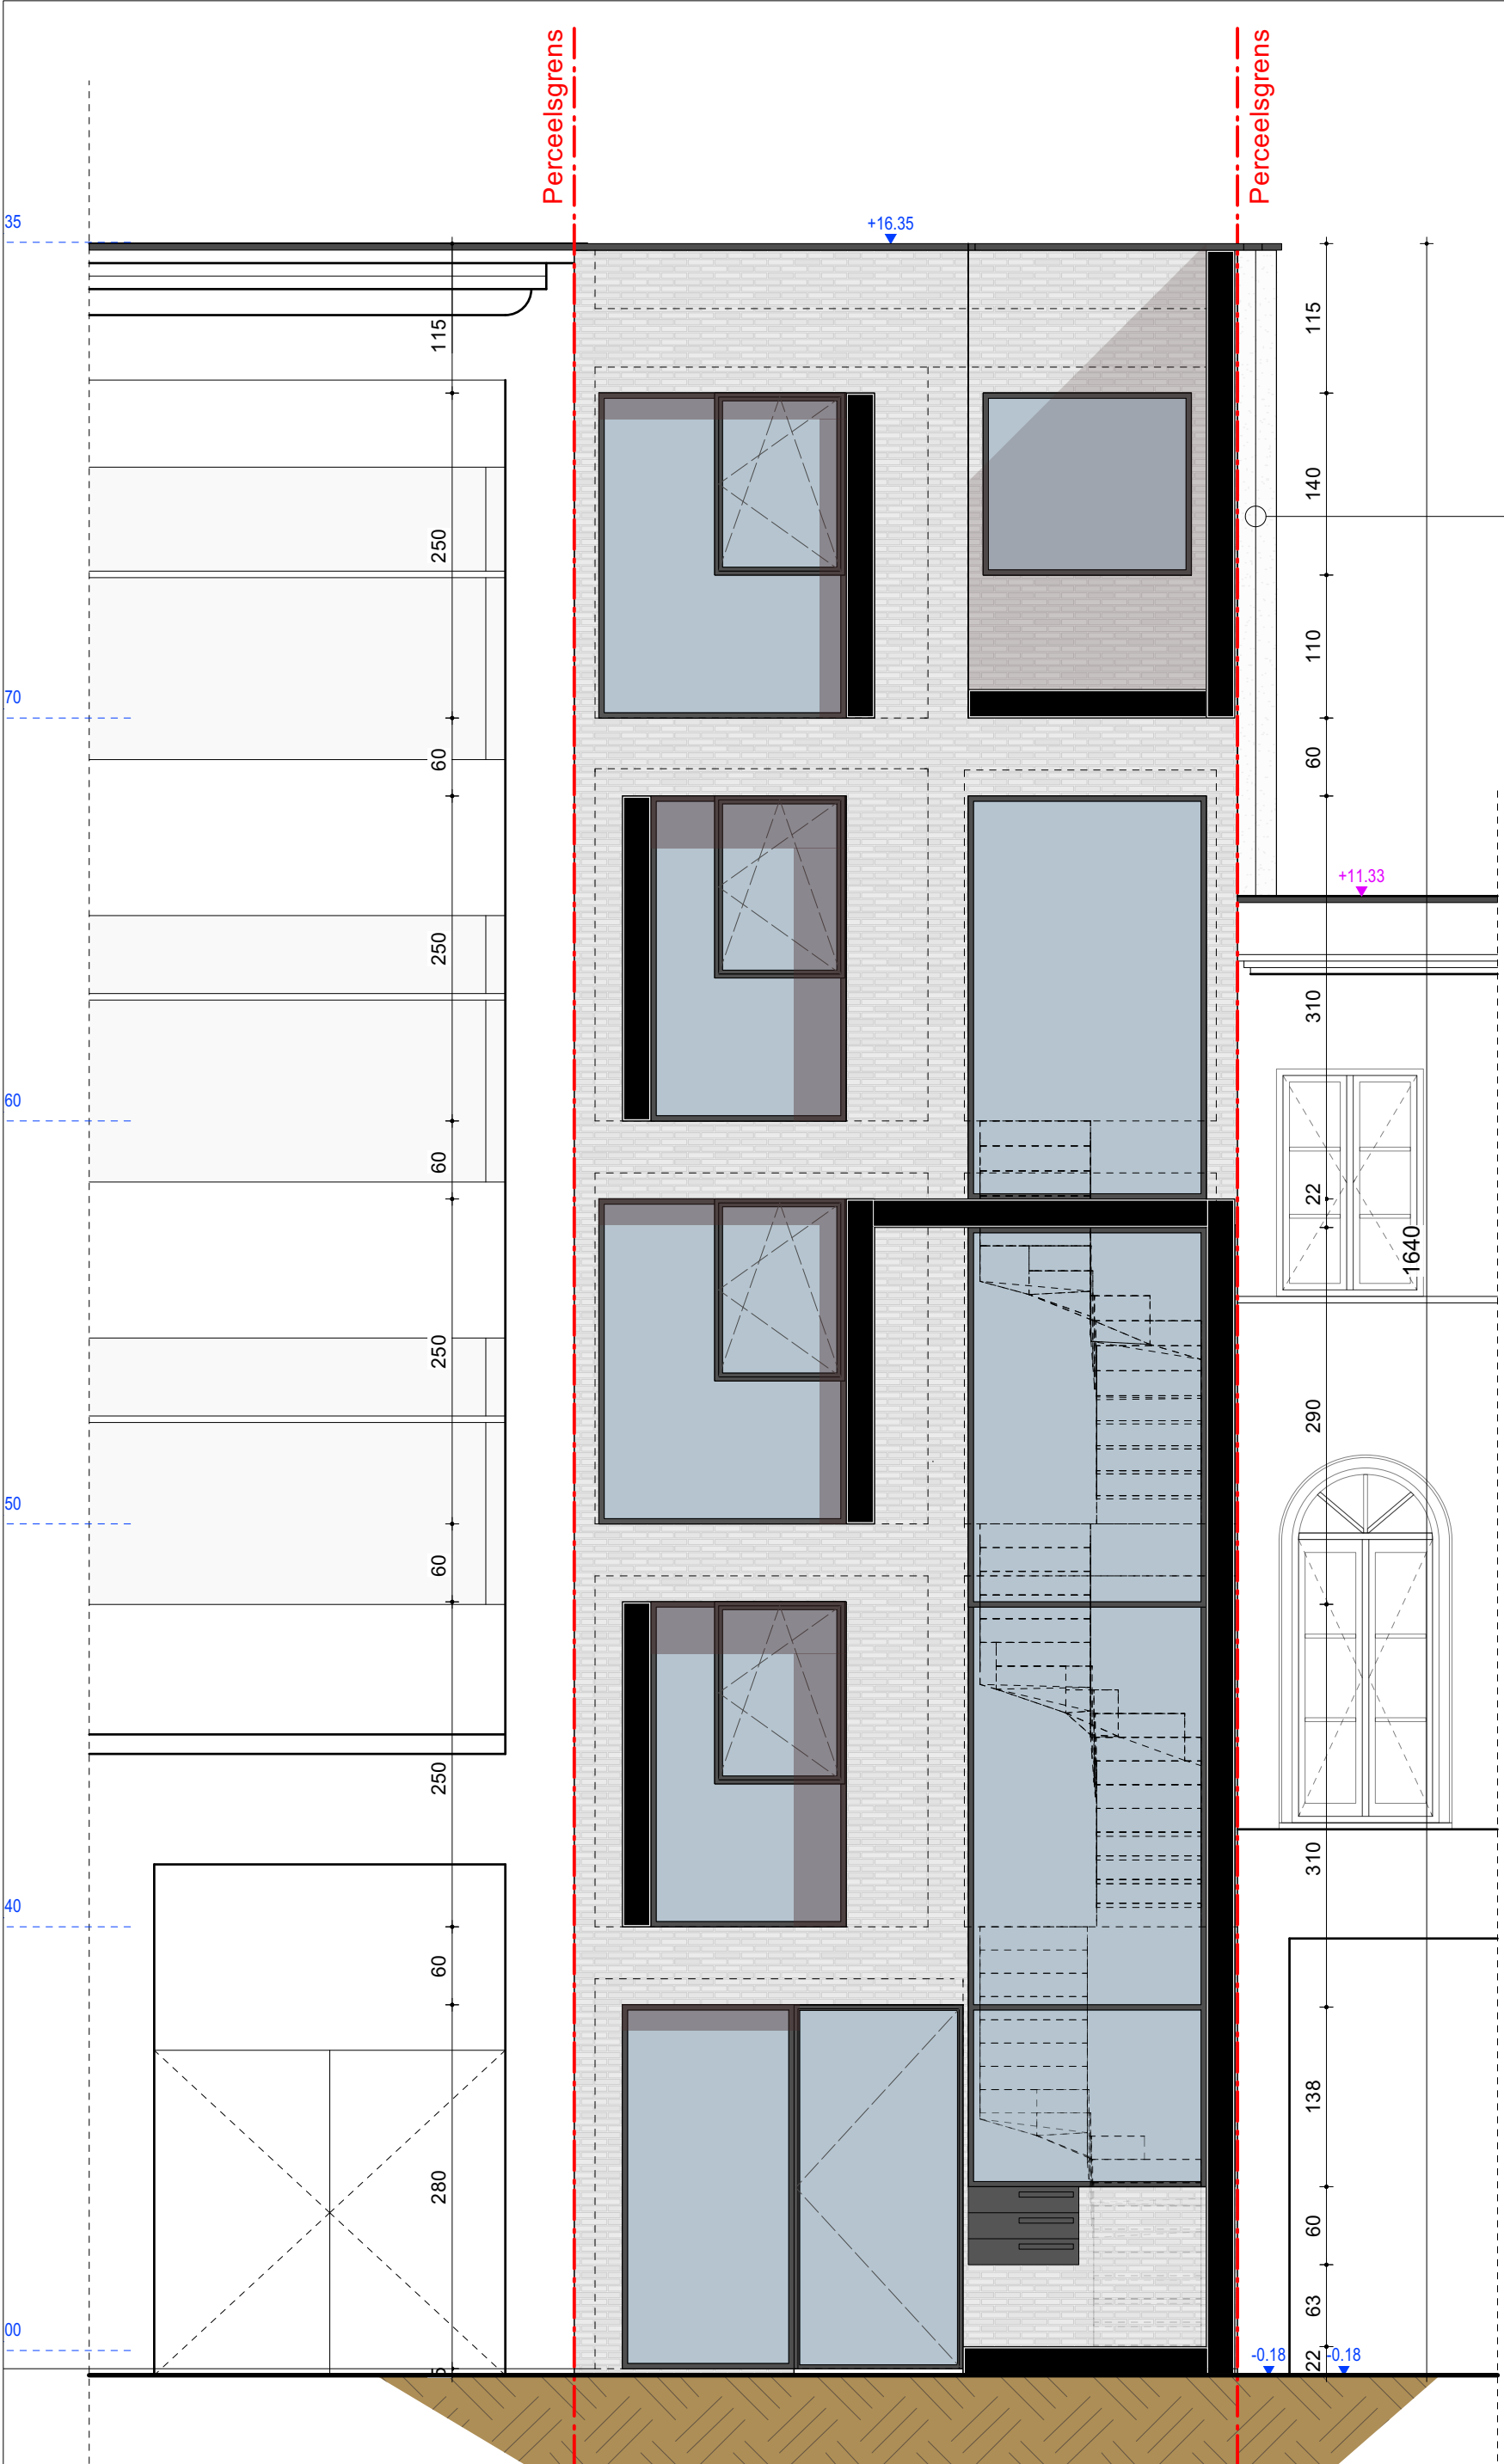

nieuwe zichtbare scheidingsmuur
afgewerkt met isolatie en gevelcementering
lichte kleur - totaal 14cm.

Materialen nieuwe situatie	
Gevel	Gevelparament, MBI Geostylislyx, gelijmd
Dak.	Metalen U-profiel zwart gelakt
Schrijnwerk.	Dakranden in alu zwart
RWA.	EPDM op het platte hoofddak
	Aluminium buitenschrijnwerk - antraciet
	Blauwe hardsteen dorpels
	Verborgten regengoten

Voorgevel NT
Schaal: 1:50

