


Materialen bestaande situatie	
Gevel.	1. Lichtbeige gevelpelister - voorgevel
	2. Witte gevelpleister - achtergevel
Dak.	3. Dakranden in aluminium
	4. Rode dakpannen
	5. EPDM op terrassen + terrasplank
Schrijnwerk.	6. PVC buitenschrijnwerk - wit / bruin
	7. Stenen dorpels
RWA.	8. Verborgen regengoten / Witte regengoten

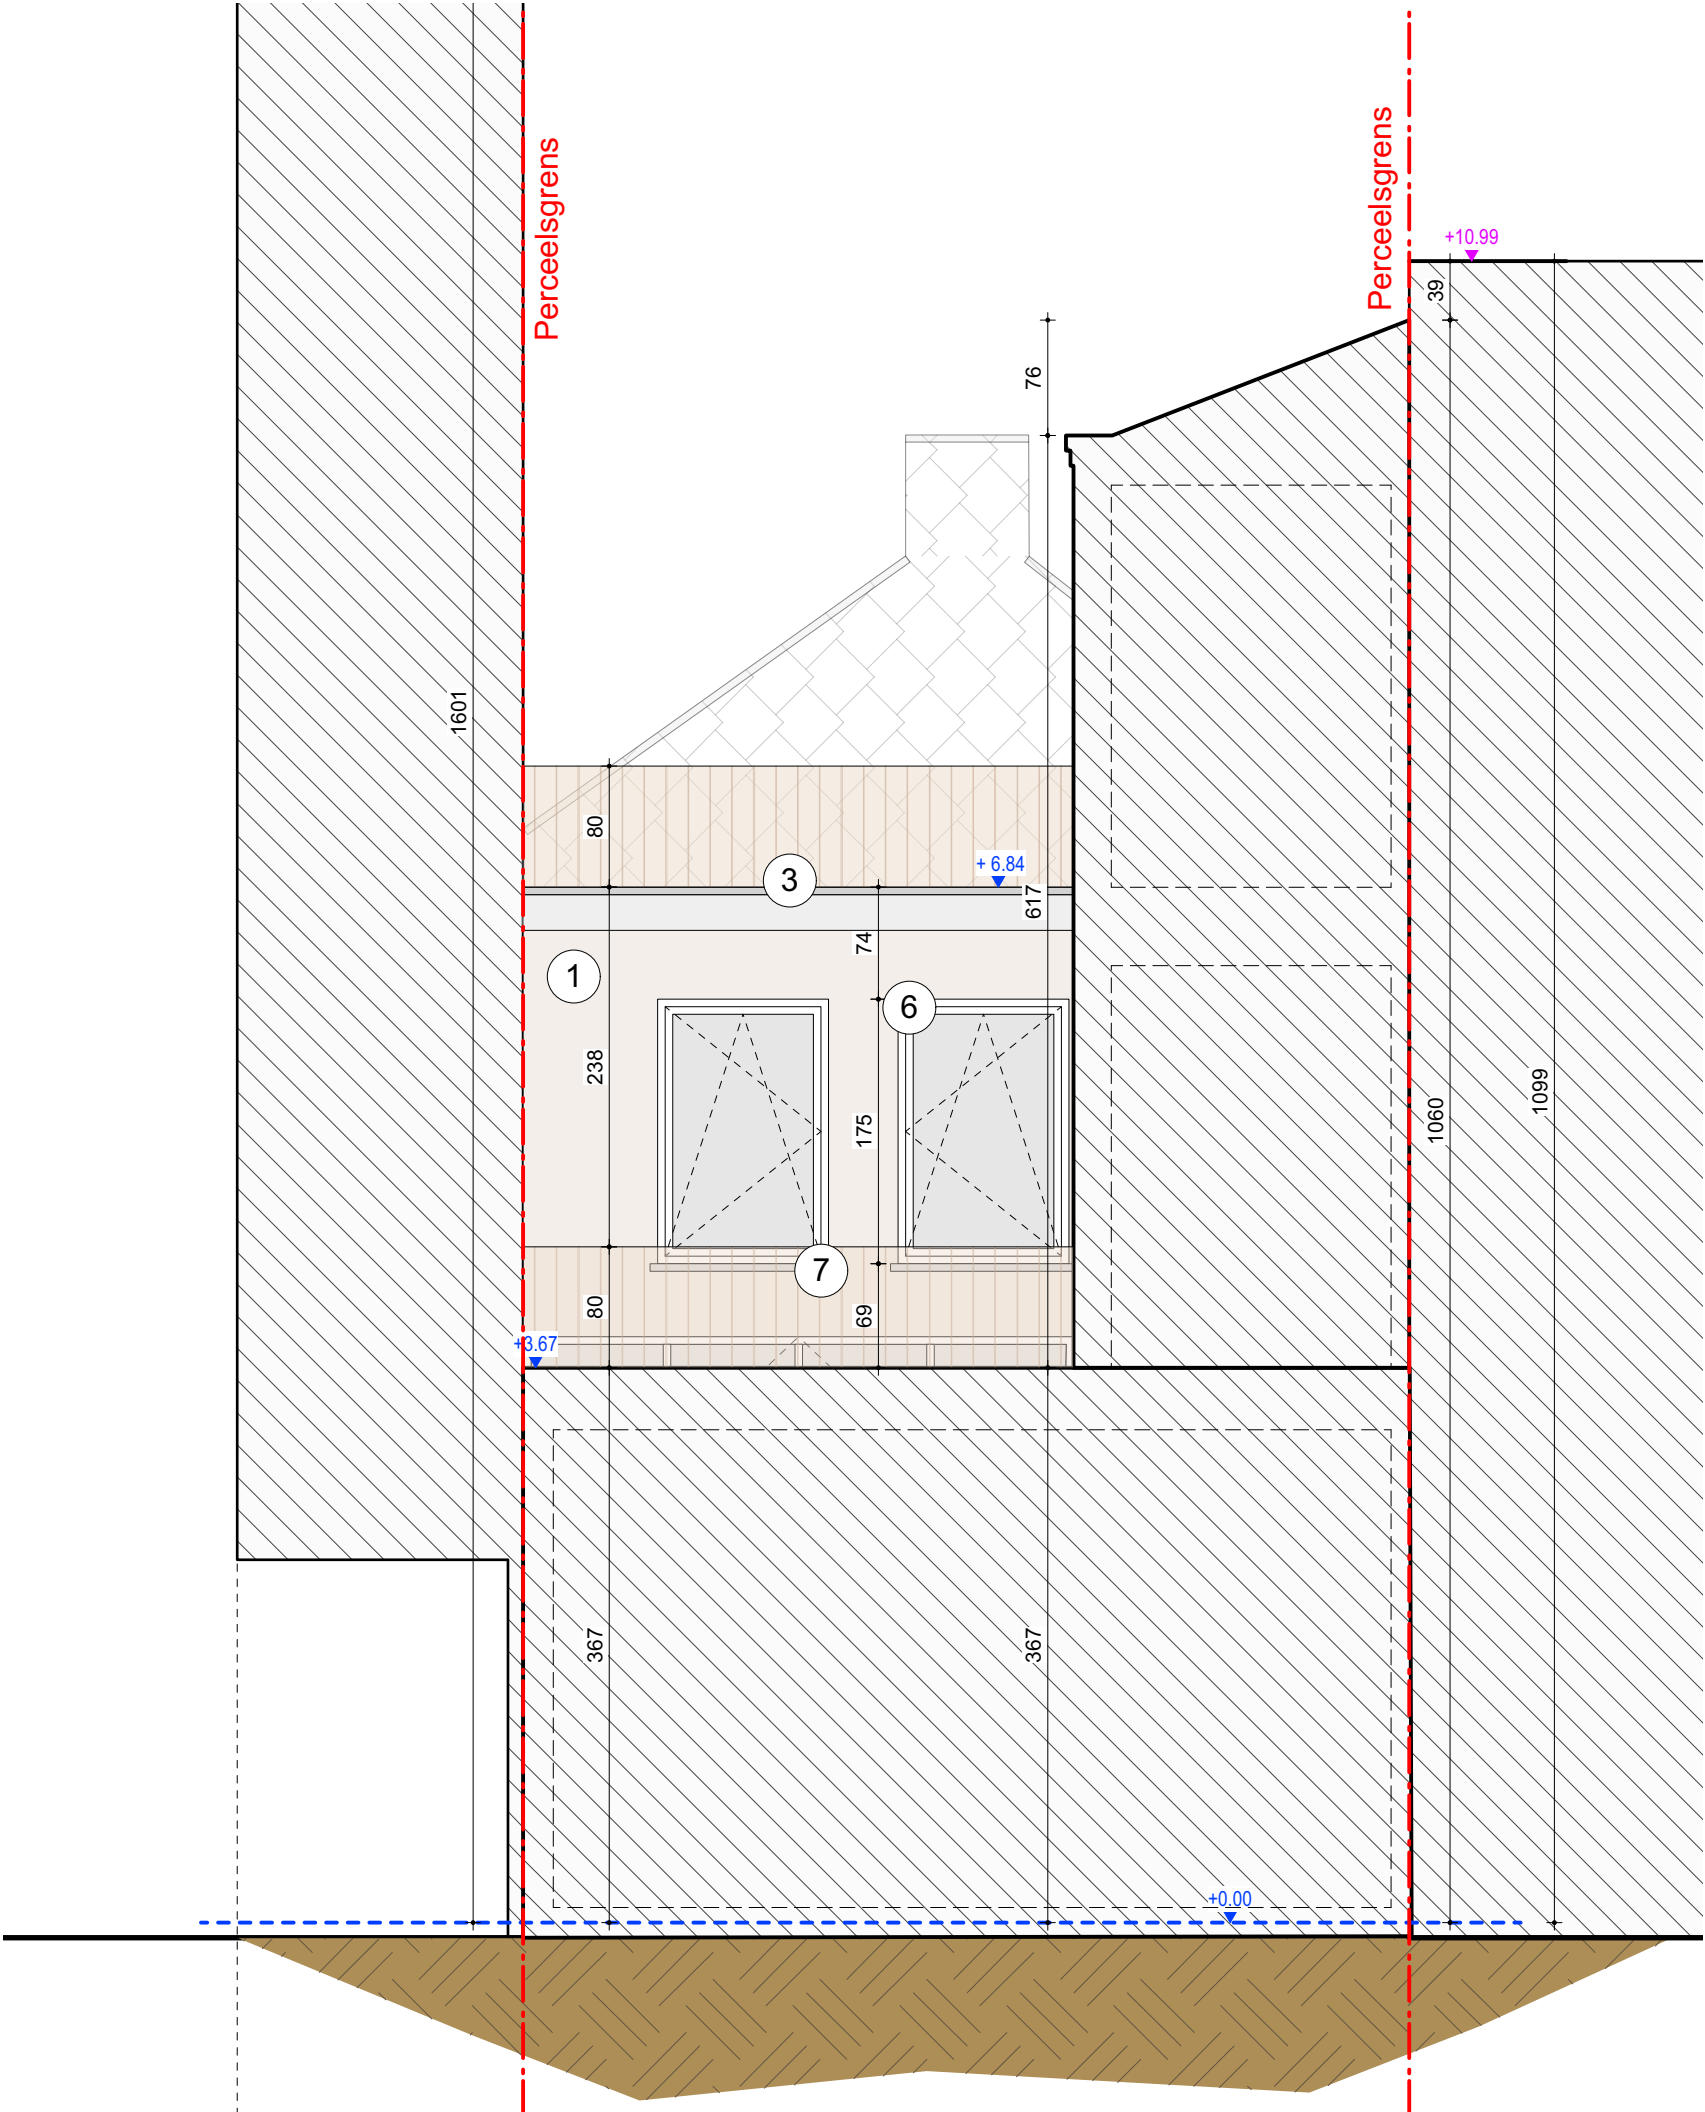

0 1 1 2 2 3 M
Gebruikte eenheden: cm