


Perceelsgrens

Perceelsgrens

Materialen bestaande situatie

- Gevel. 1. Lichtbeige gevelpelister - voorgevel
2. Witte gevelpleister - achtergevel
- Dak. 3. Dakranden in aluminium
4. Rode dakpannen
5. EPDM op terrassen + terrasplank
- Schrijnwerk. 6. PVC buitenschrijnwerk - wit / bruin
7. Stenen dorpels
- RWA. 8. Verborgen regengoten

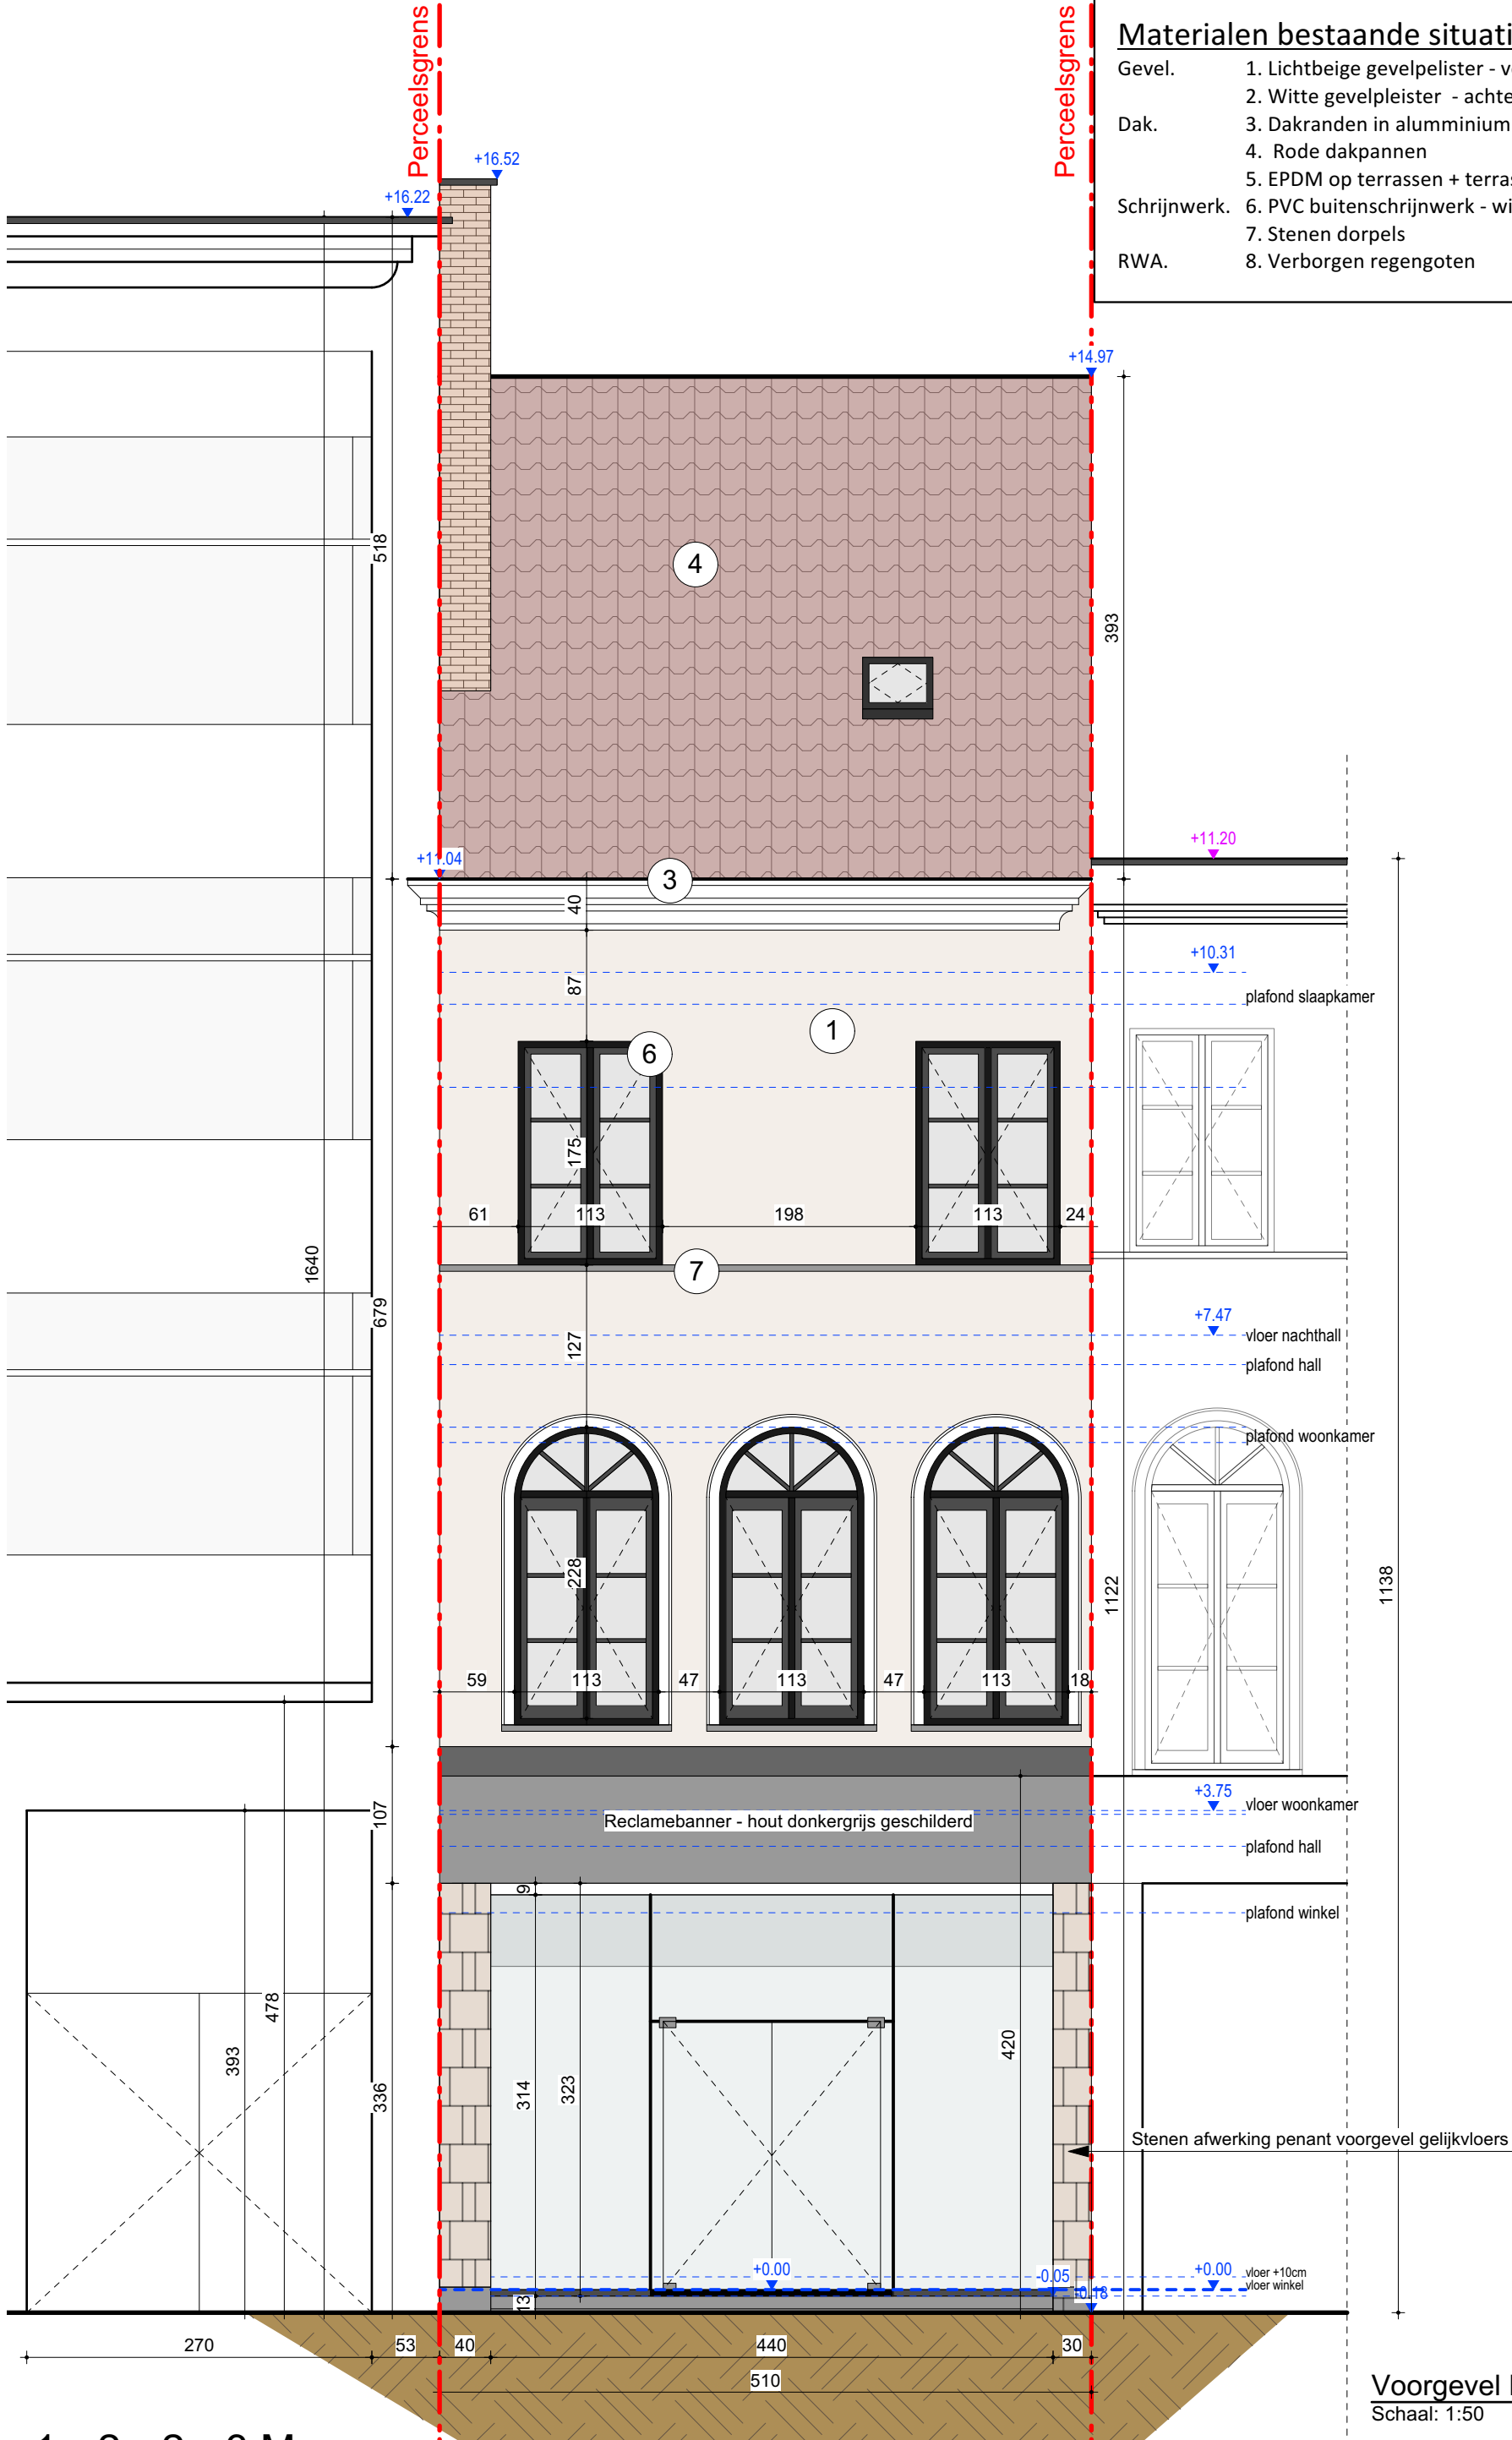

Voorgevel BT
Schaal: 1:50

