


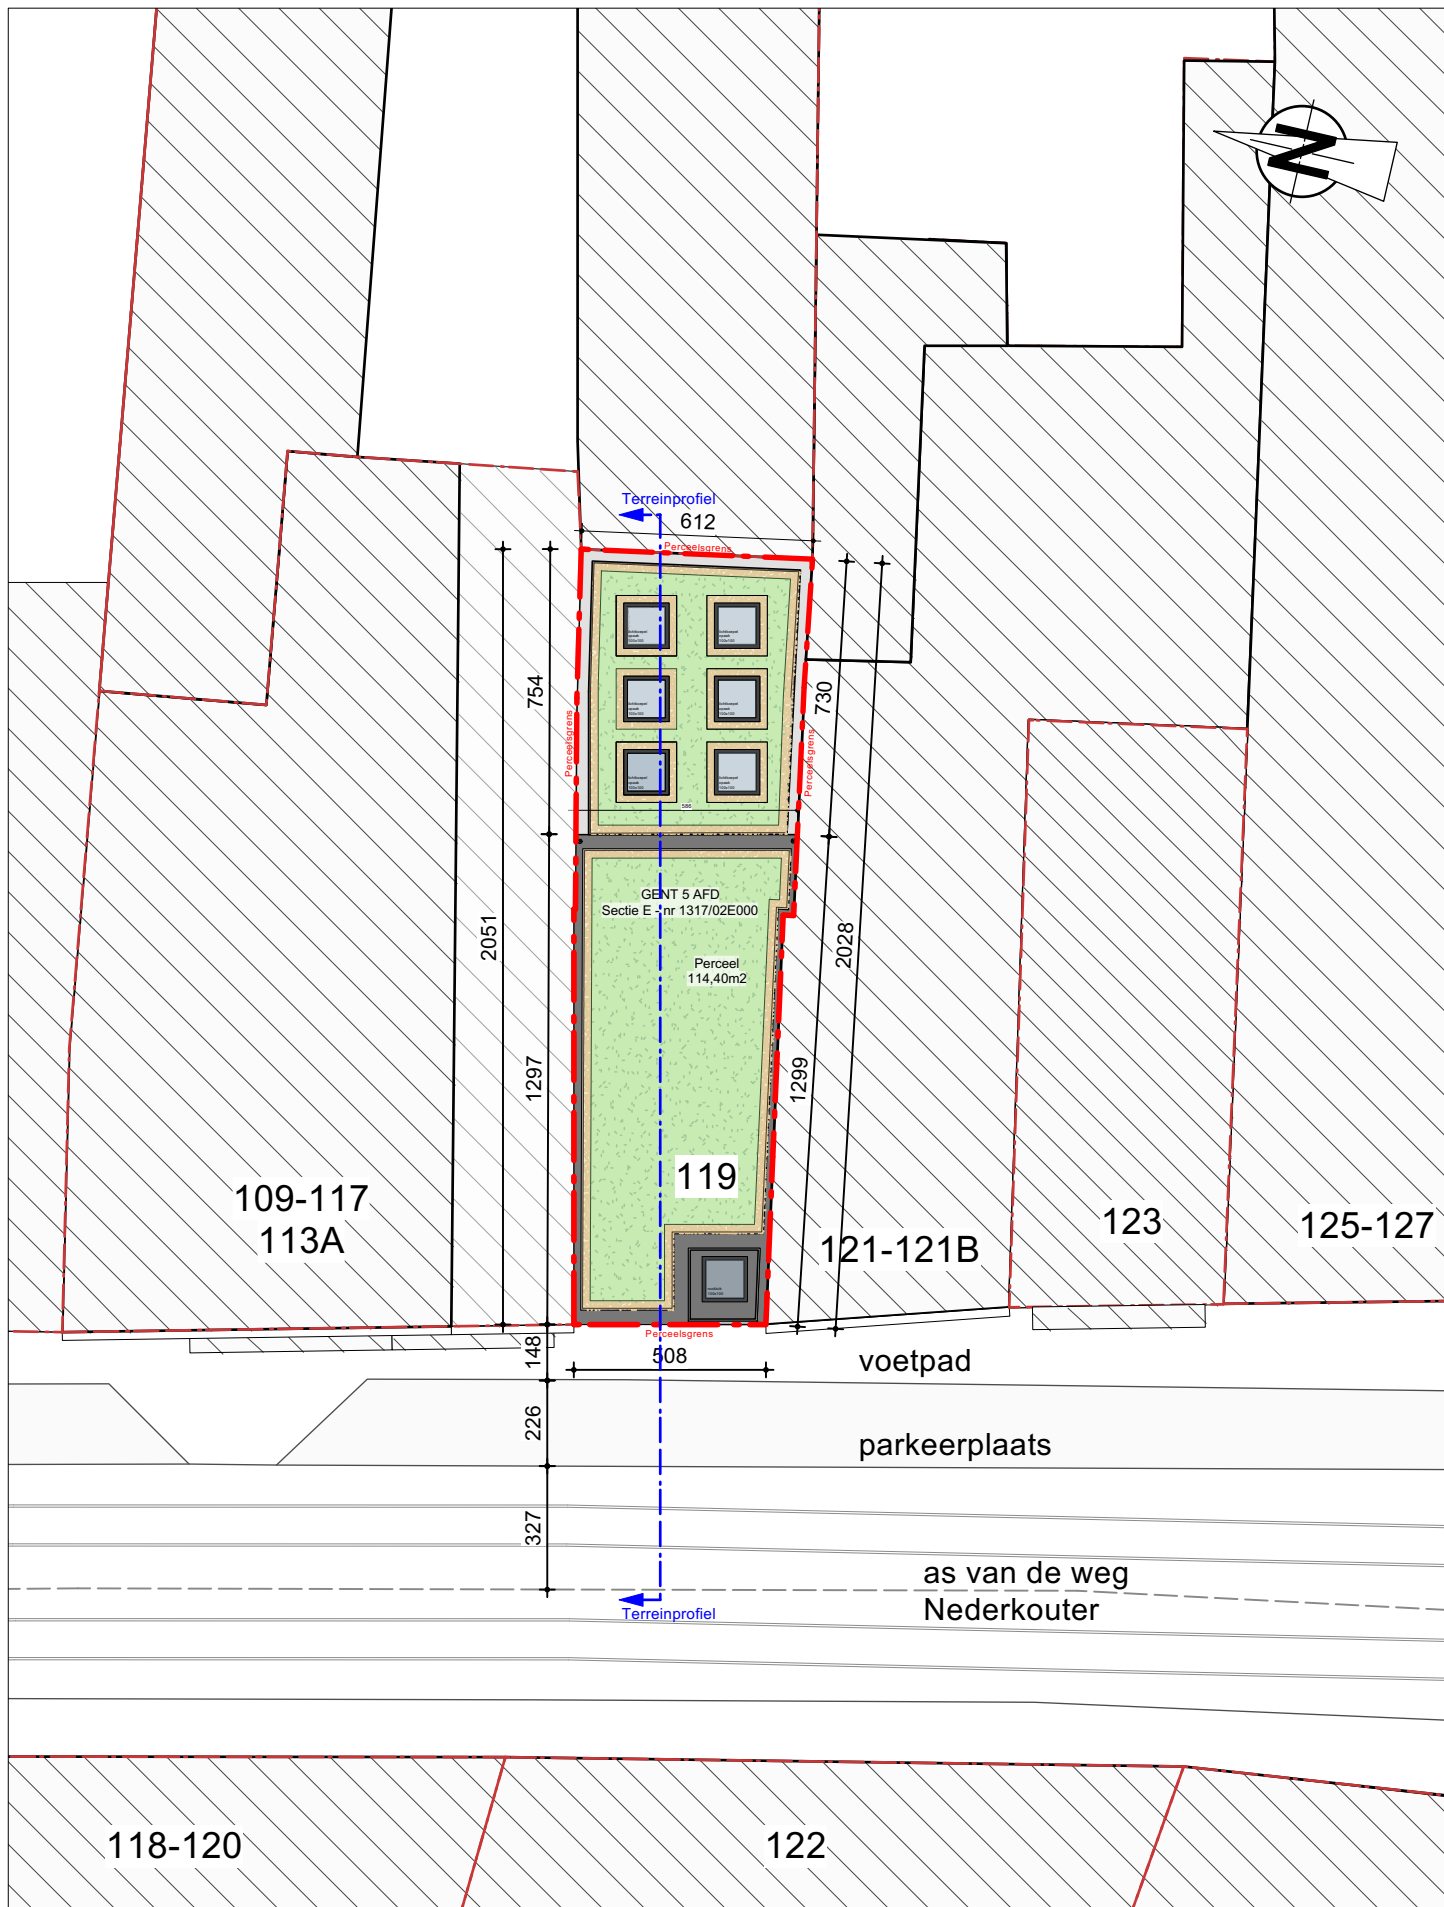

0 1 2 3 4 5 M
Gebruikte eenheden: cm

ALCOarchitecten
Burgemeester 201 | 9000 Gent | 09121.2012 | info@alco.be

VB_308

Nederkouter 119, 9000 Gent
GENT 5^e AFD/ Sectie E -nr 1317/02E000

Inplantingsplan NT
Schaal: 1:200

NT - Inplantingsplan

schaal: 1:200
blad: 25/ 27
datum: 20240917