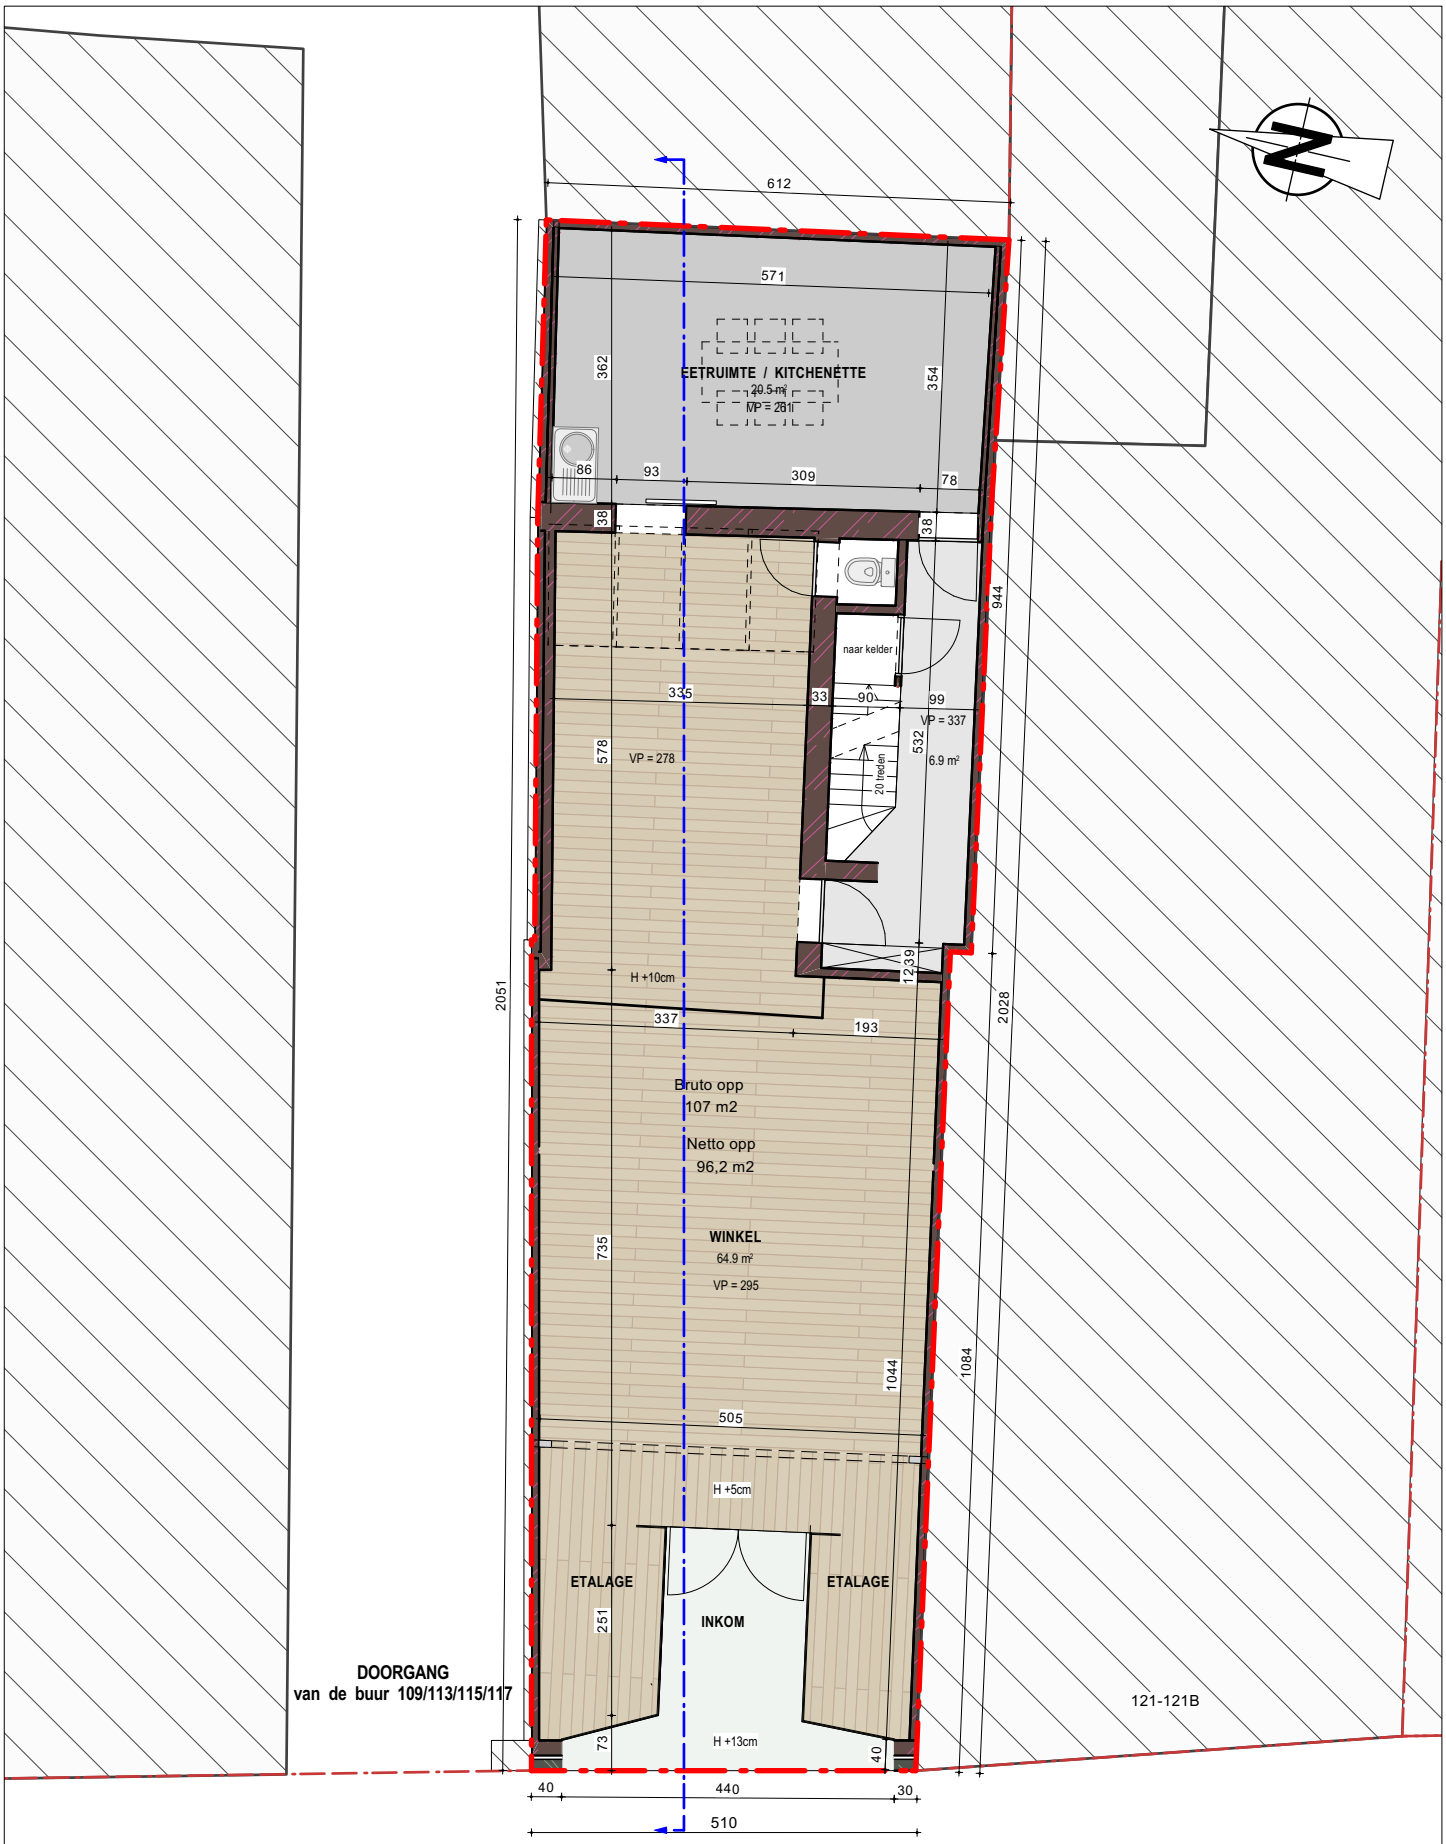

Gelijkvloers BT

Schaal: 1:100

0 1 1 2 2 3 M

Gebruikte eenheden: cm

AICOarchitecten

Burggravenlaan 238 | 9000 Gent | 09/221.20.50 | www.aico.be | info@aico.be

VB_308

Nederkouter 119, 9000 Gent

GENT 5° AFD/ Sie E - nr 1317/02E000

BT - Gelijkvloers

schaal: 1:100

blad: 02/ 28

datum: 20250210