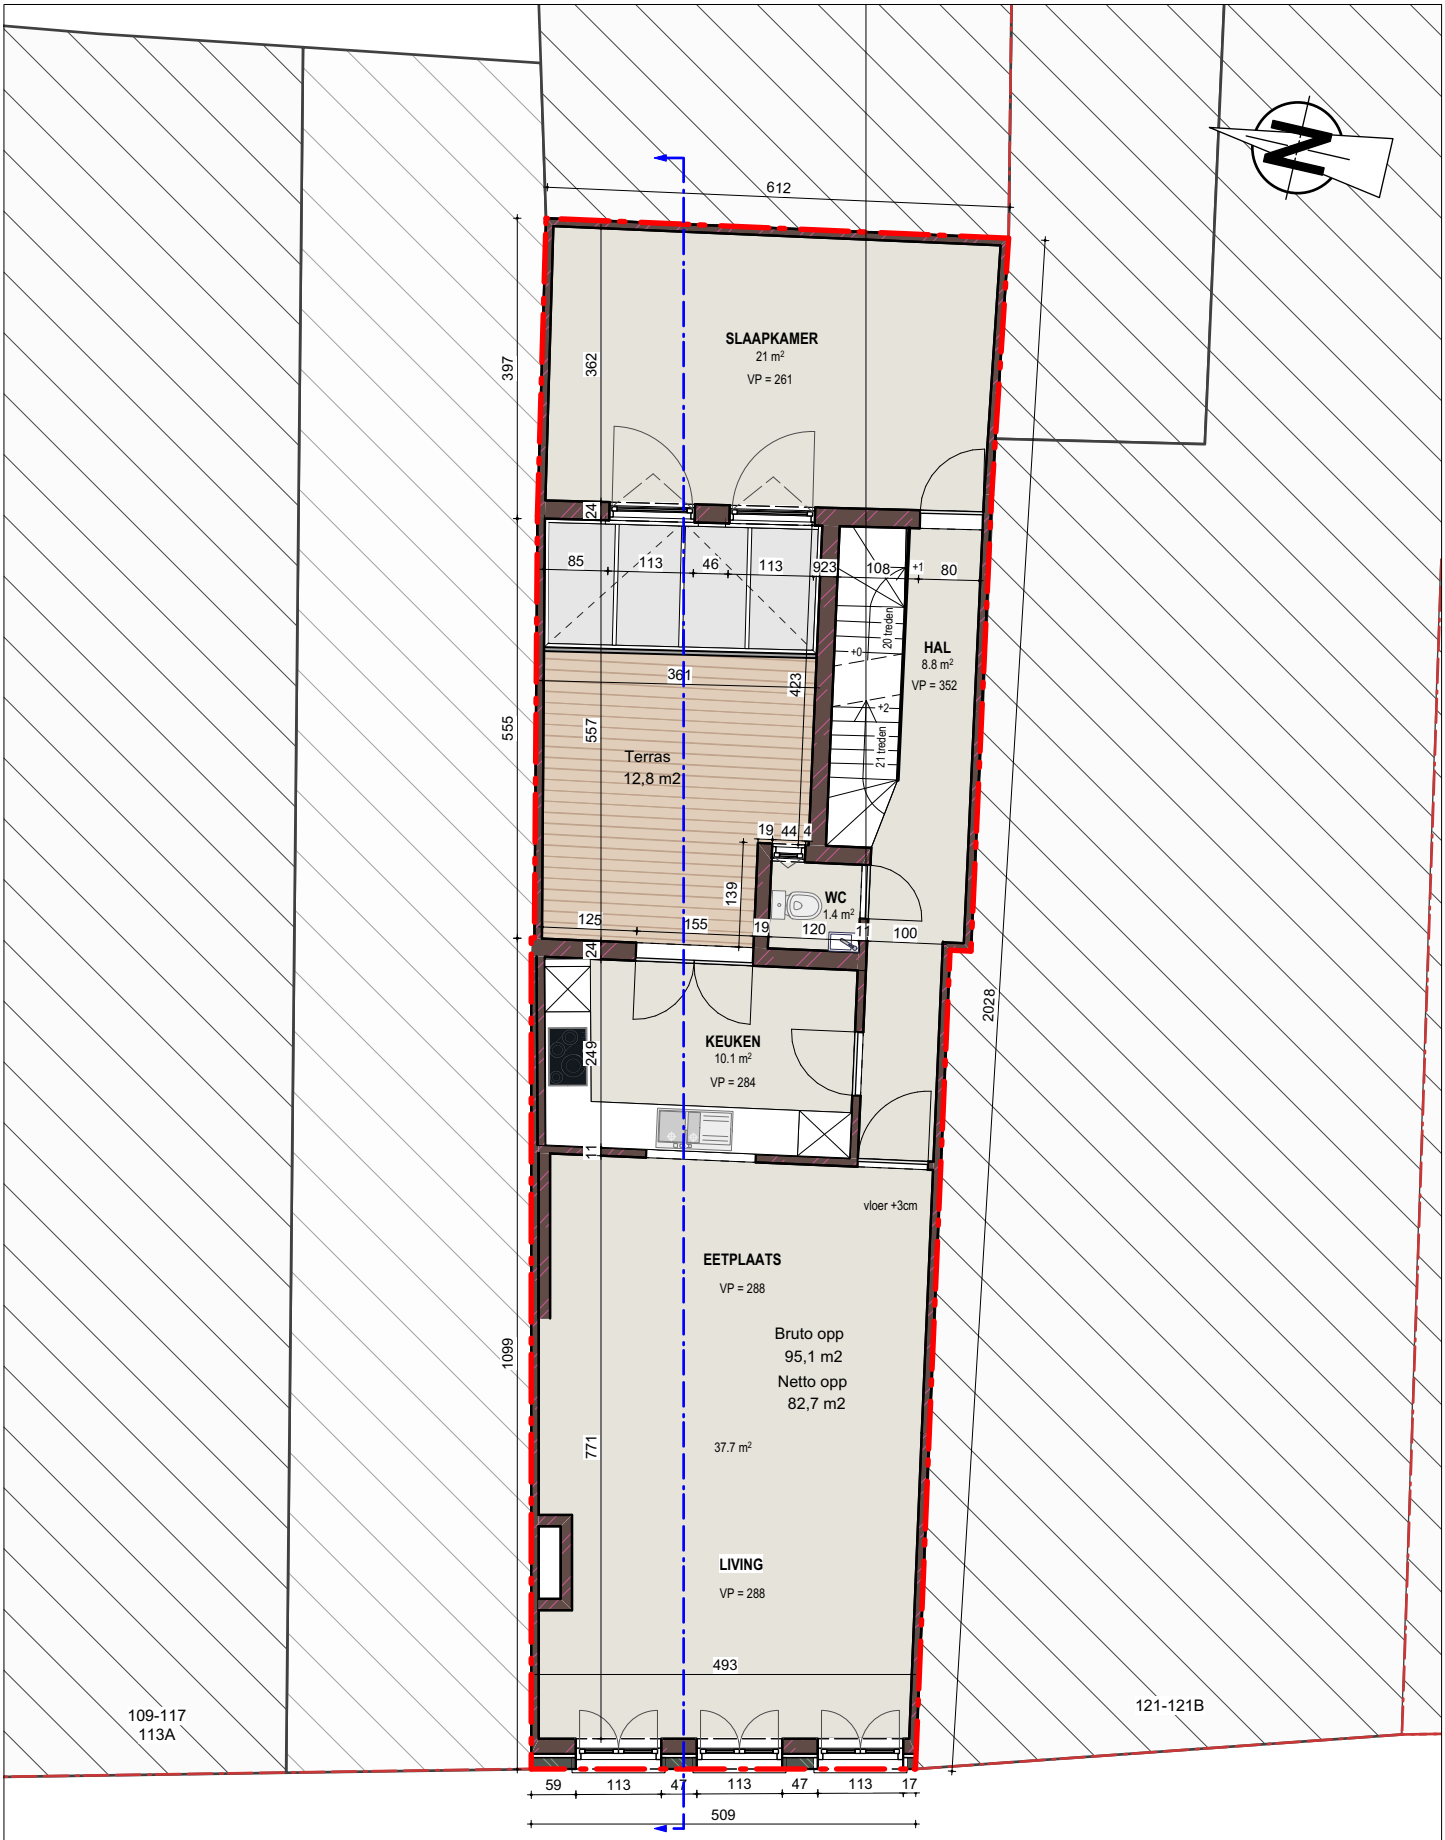

Verdieping 1 BT

Schaal: 1:100

0 1 1 2 2 3 M

Gebruikte eenheden: cm

AICOarchitecten

Burggraaflaan 338 | 9000 Gent | 09/221.26.82 | www.aicoze | info@aicoze

VB_308

Nederkouter 119, 9000 Gent

GENT 5° AFDI Sie E - nr 1317/02E000

BT - Verdieping 1

schaal:	1:100
blad:	03/ 28
datum:	20250210