


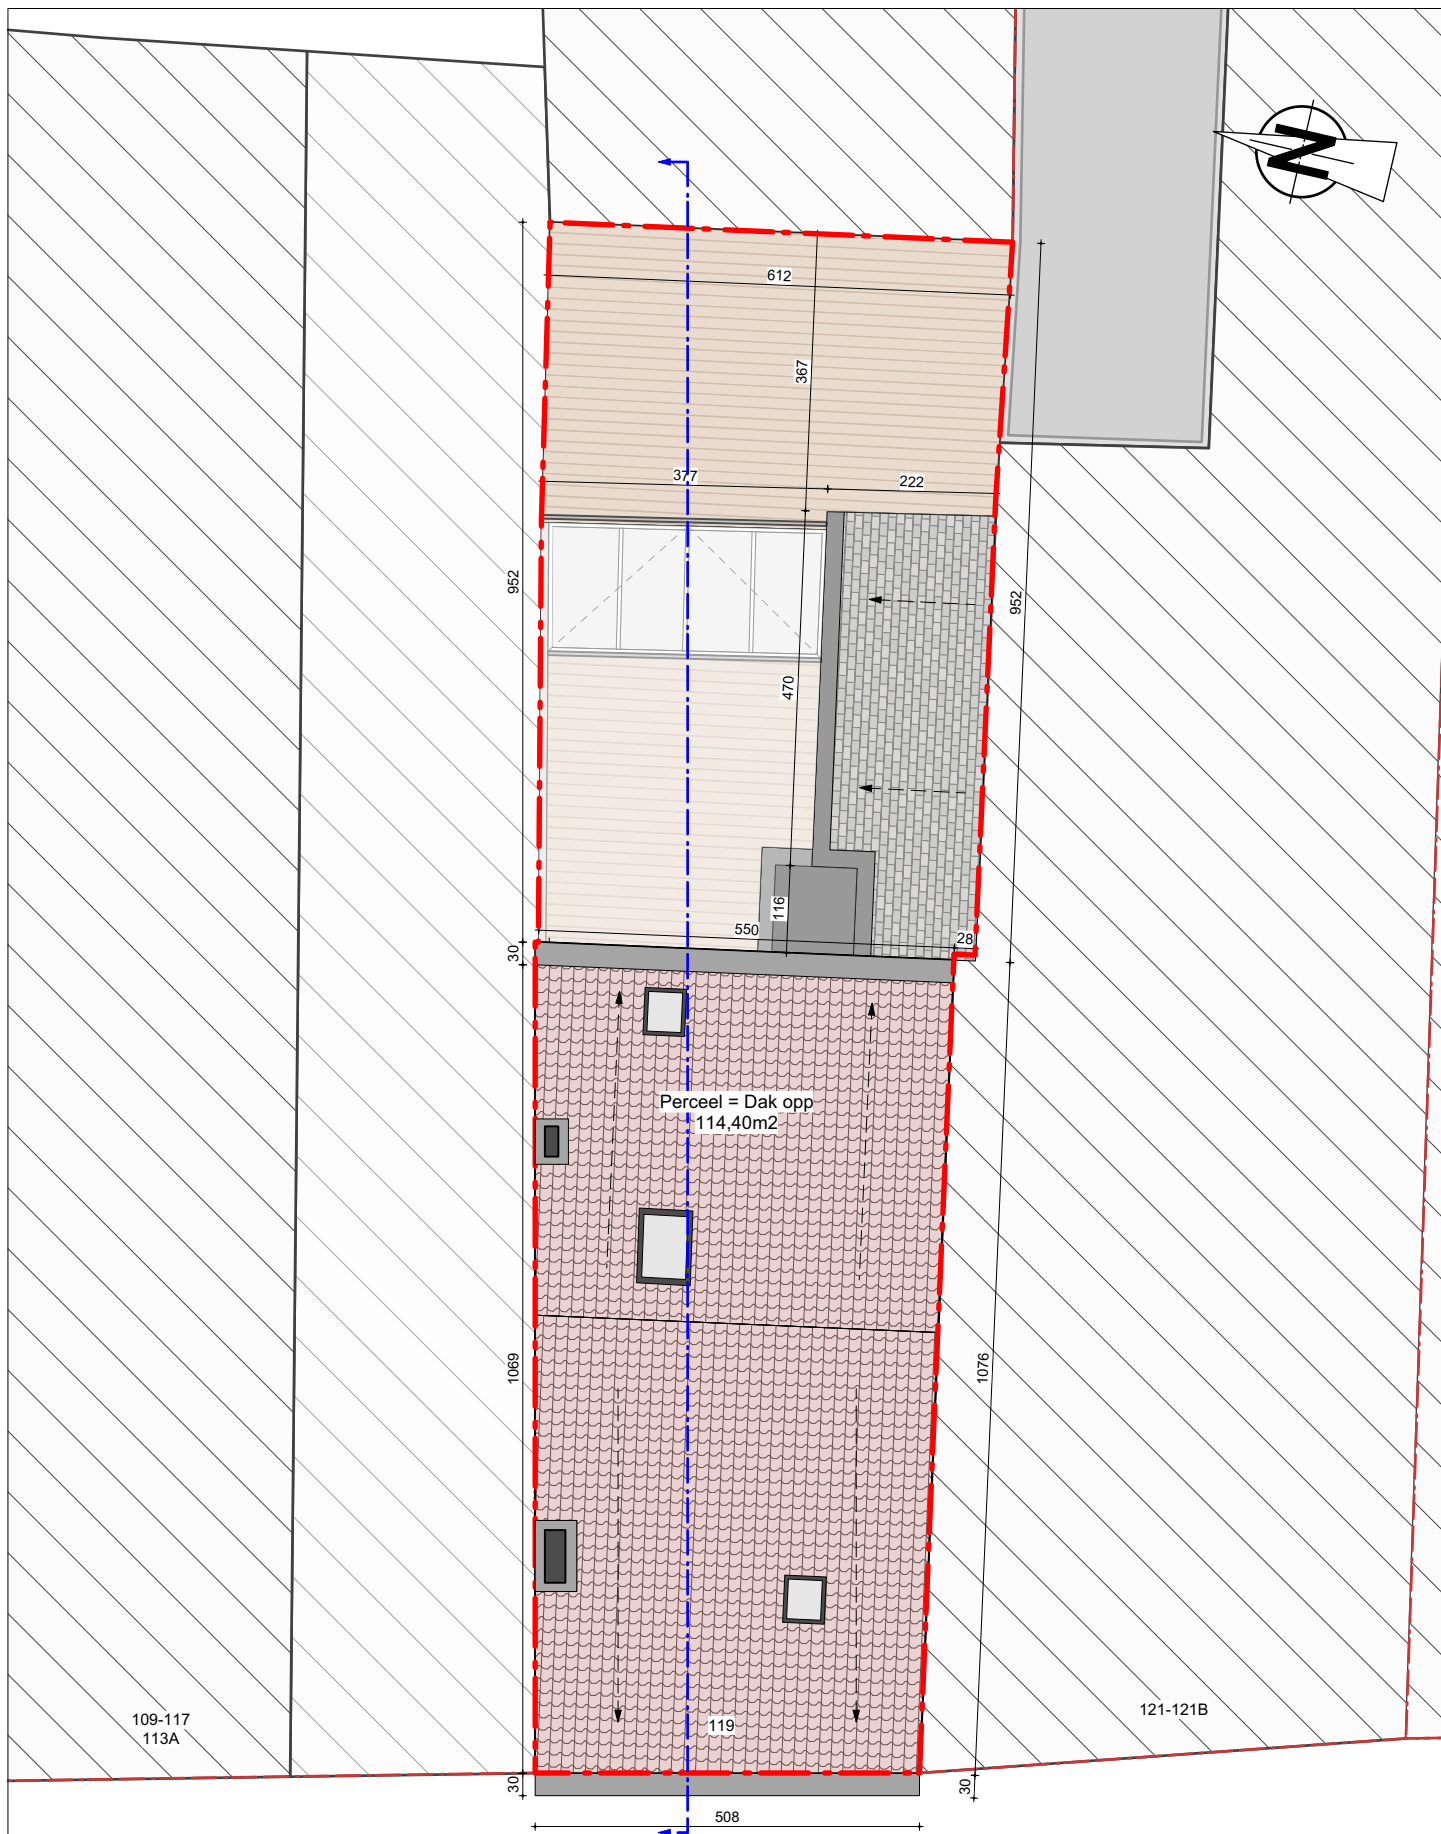

Dak BT
Schaal: 1:100

0 1 1 2 2 3 M
Gebruikte eenheden: cm

ALCOarchitecten
Boulevard 109, 9000 Gent (09) 221 25 32 | www.alco.be | info@alco.be

VB_308
Nederkouter 119, 9000 Gent
GENT 5° 49'01" N 4° 01'02" E - no 131762E000

BT - Dakenplan

schaal: 1:100
blad: 07/ 28
datum: 20250210