


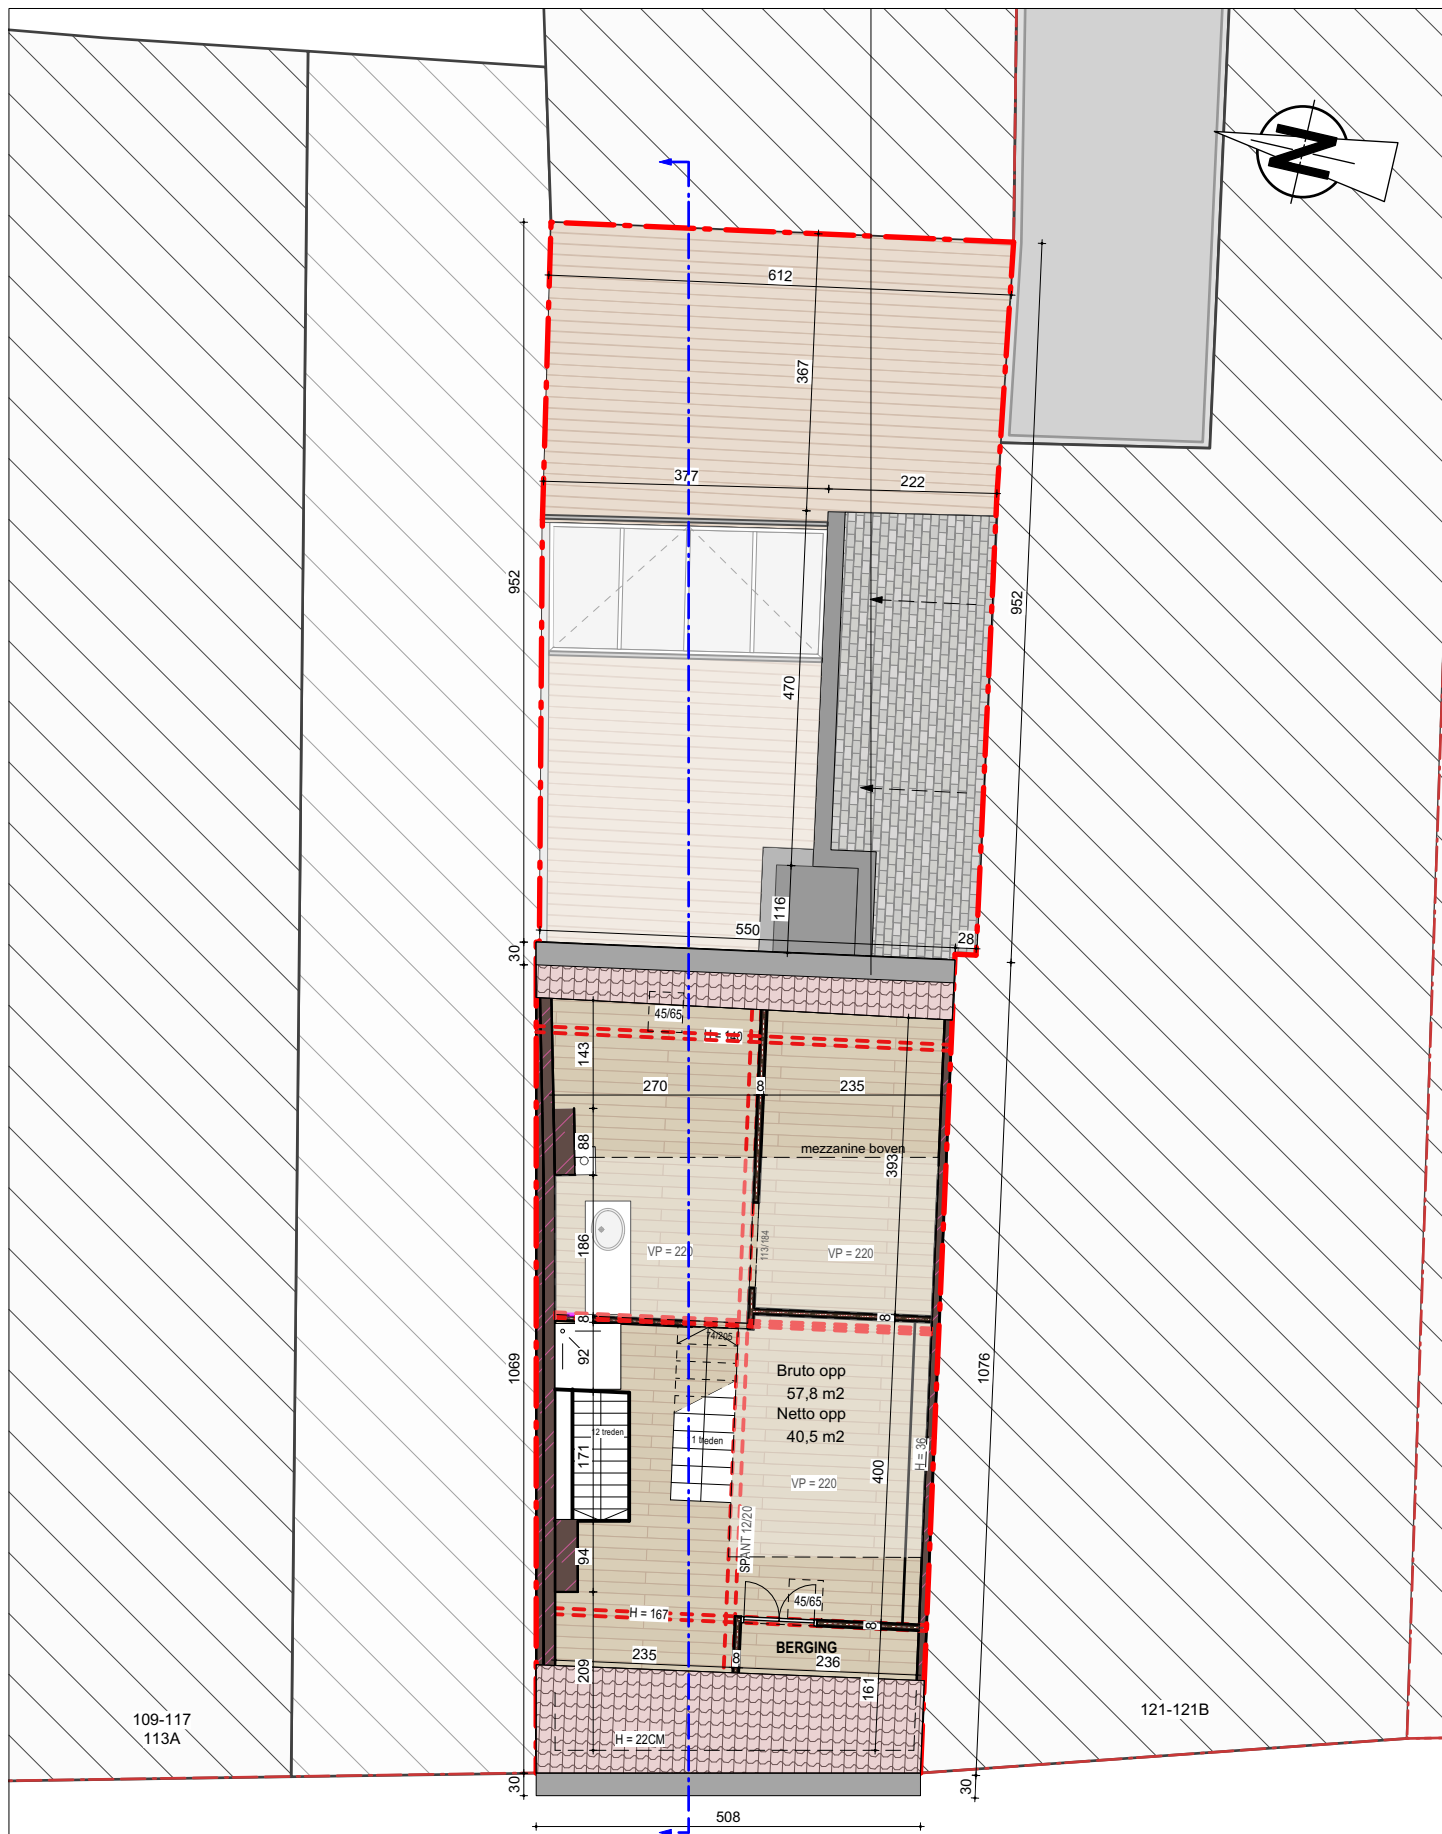

## Zolder BT

Schaal: 1:100

0 1 1 2 2 3 M  
Gebruikte eenheden: cm

**ALCO**architecten  
Registreer No 329 VOF Gent (18/11/2012) www.alco.be 11084424

VB\_308

Nederkouter 119, 9000 Gent  
GENT 5° AFD/ Sie E - nr 131762E000

BT - Zolder

schaal: 1:100  
blad: 05/ 28  
datum: 20250210