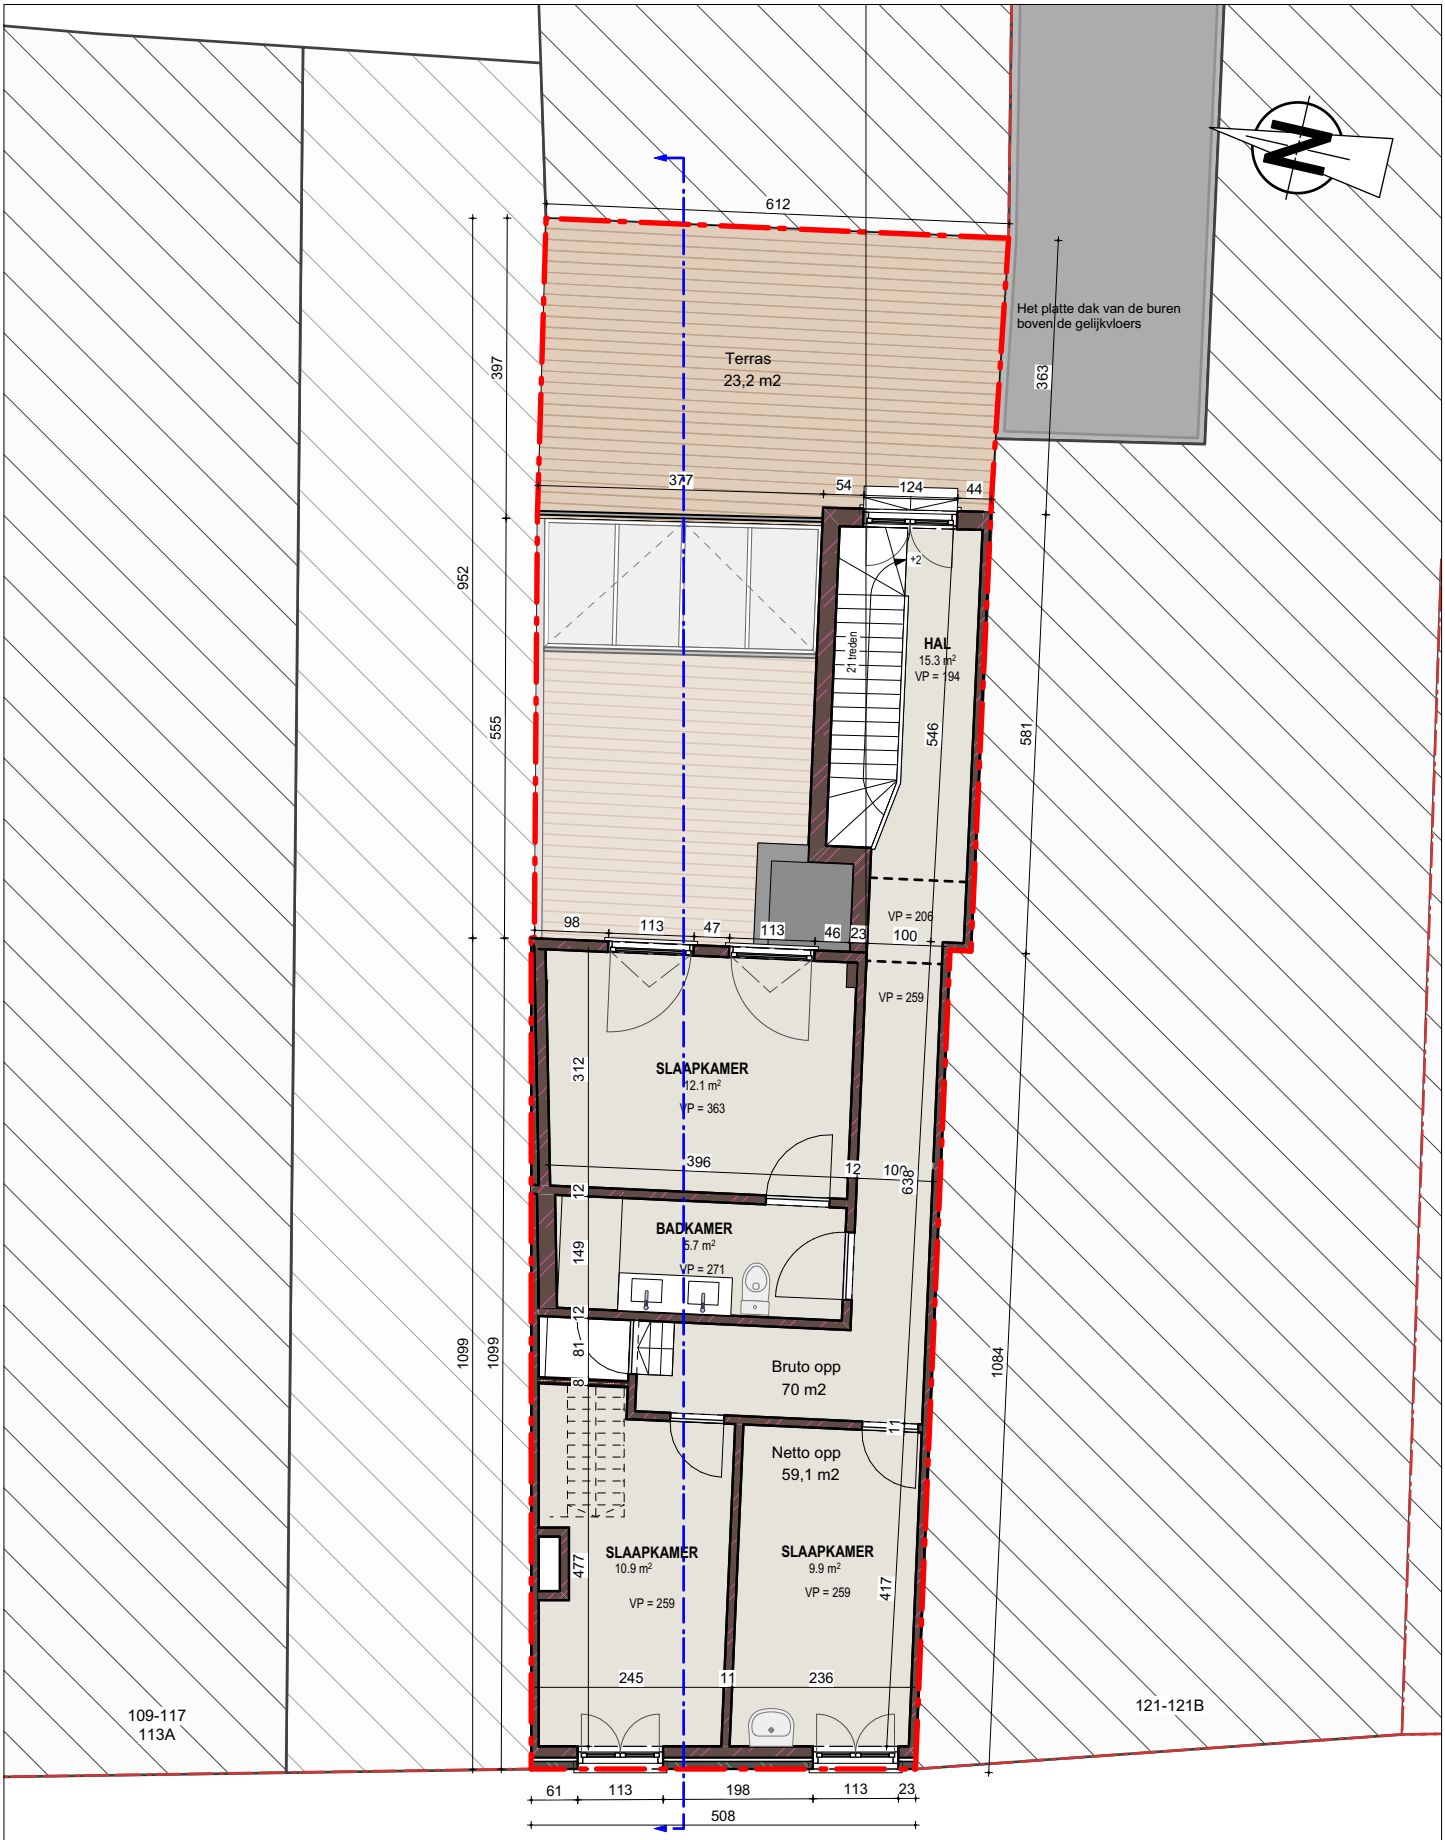

Verdieping 2 BT

Schaal: 1:100

0 1 1 2 2 3 M

Gebruikte eenheden: cm

AICOarchitecten

Buggenoetbaan 238 | 9000 Gent | 09/221.26.82 | www.aico.be | info@aico.be

VB_308

Nederkouter 119, 9000 Gent

GENT 5° AFDI/ Sie E - nr 1317/02E000

BT - Verdieping 2

schaal: 1:100

blad: 04/ 28

datum: 20250210