


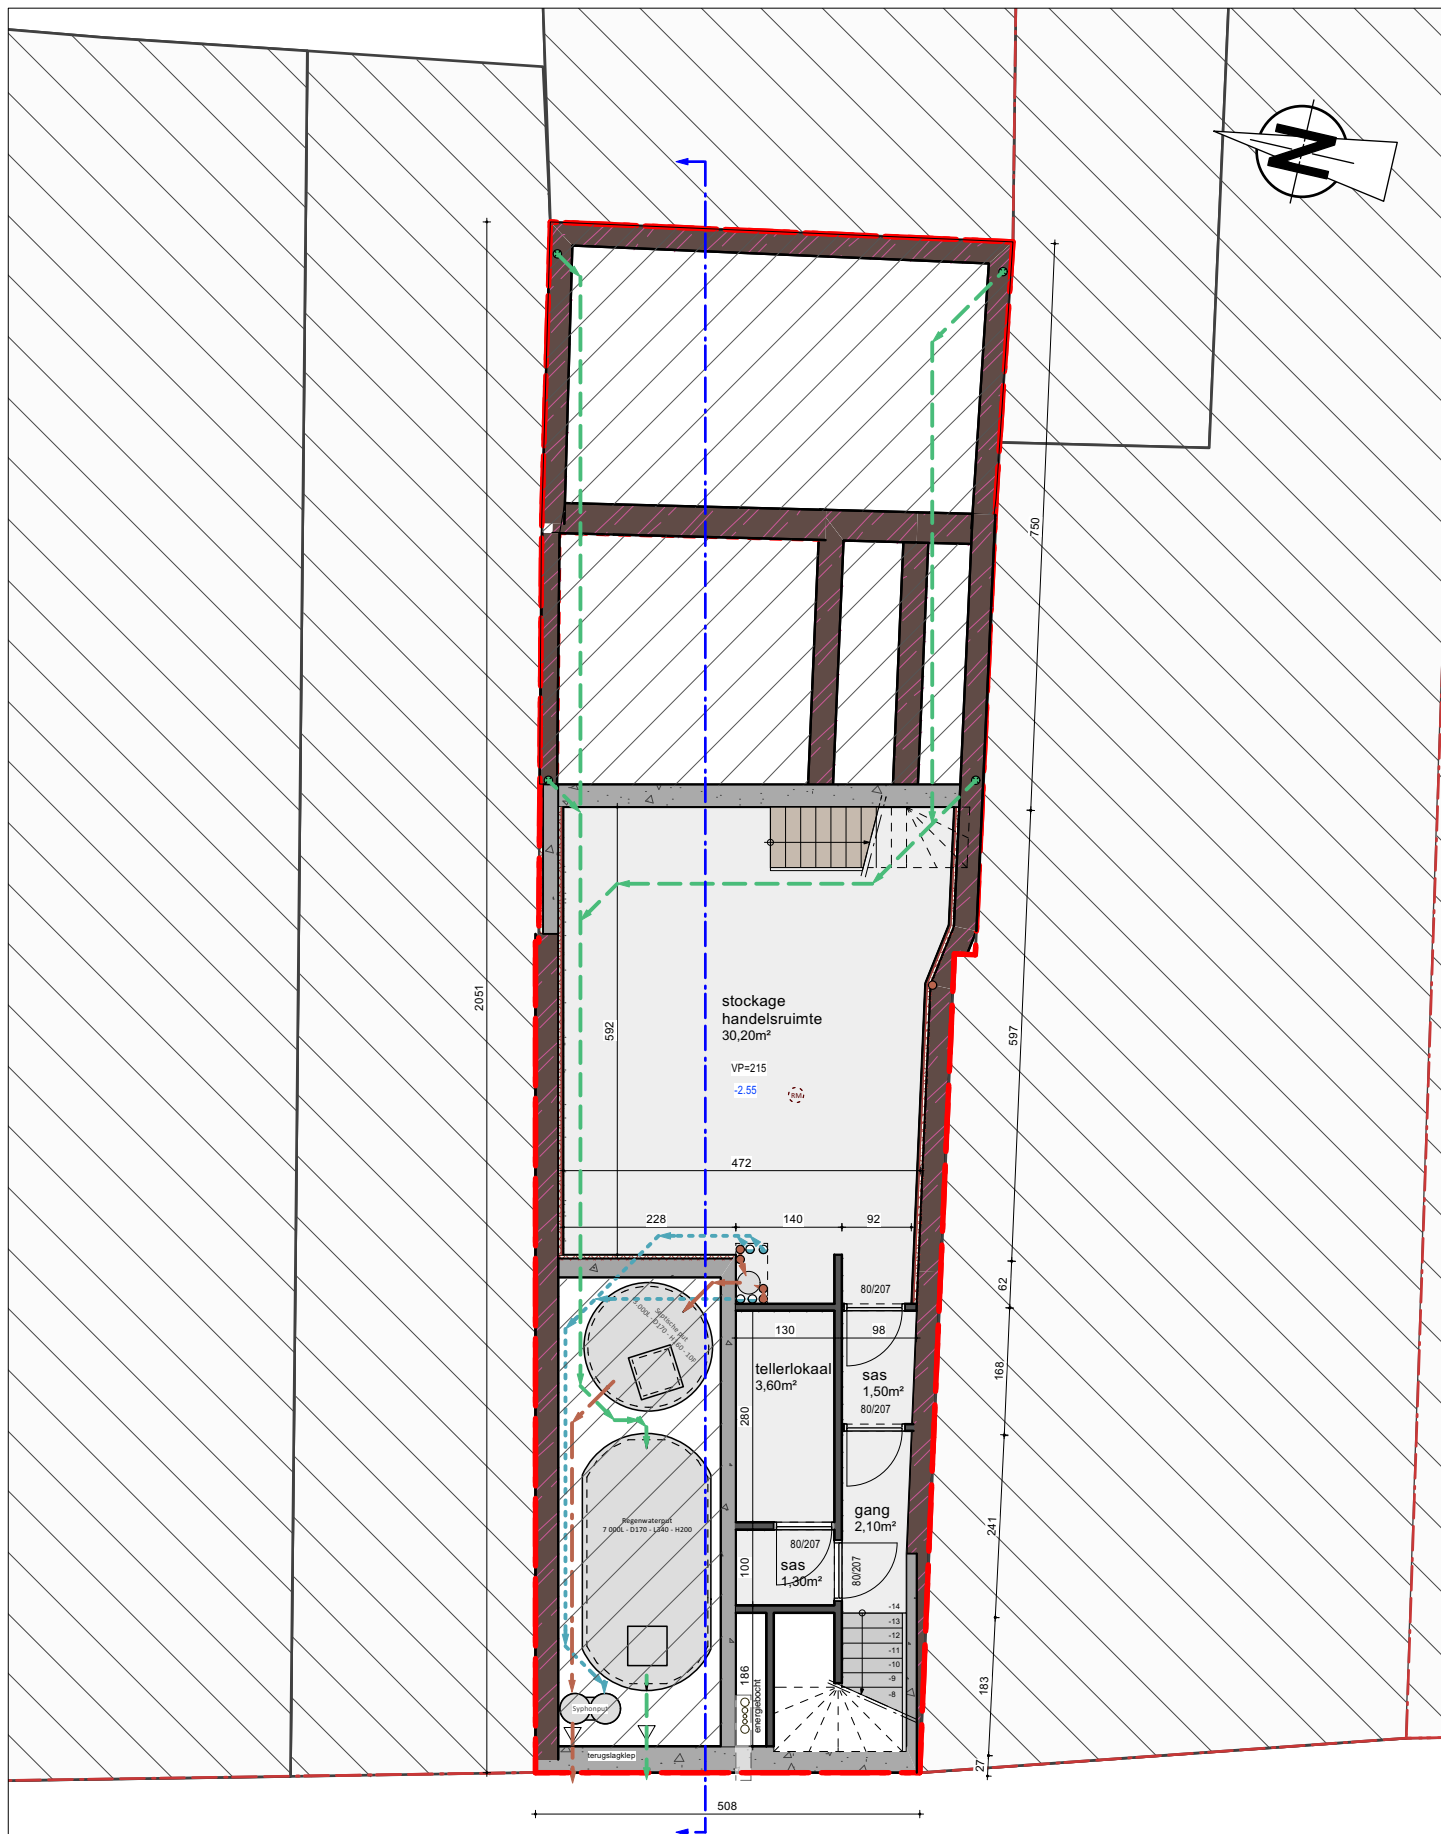

Kelder / Funderingsplan NT
Schaal: 1:100

0 1 1 2 2 3 M
Gebruikte eenheden: cm

ALCOarchitecten
Burgvorster 28 | 9000 Gent | 09 222 25 52 | info@alco.be | h@alco.be

VB_308
Nederkouter 119, 9000 Gent
GENT 5° AF0' Sie E - nr 131762E000

NT - Kelder / Funderingsplan
schaal: 1:100
blad: 15 / 27
datum: 20250324