


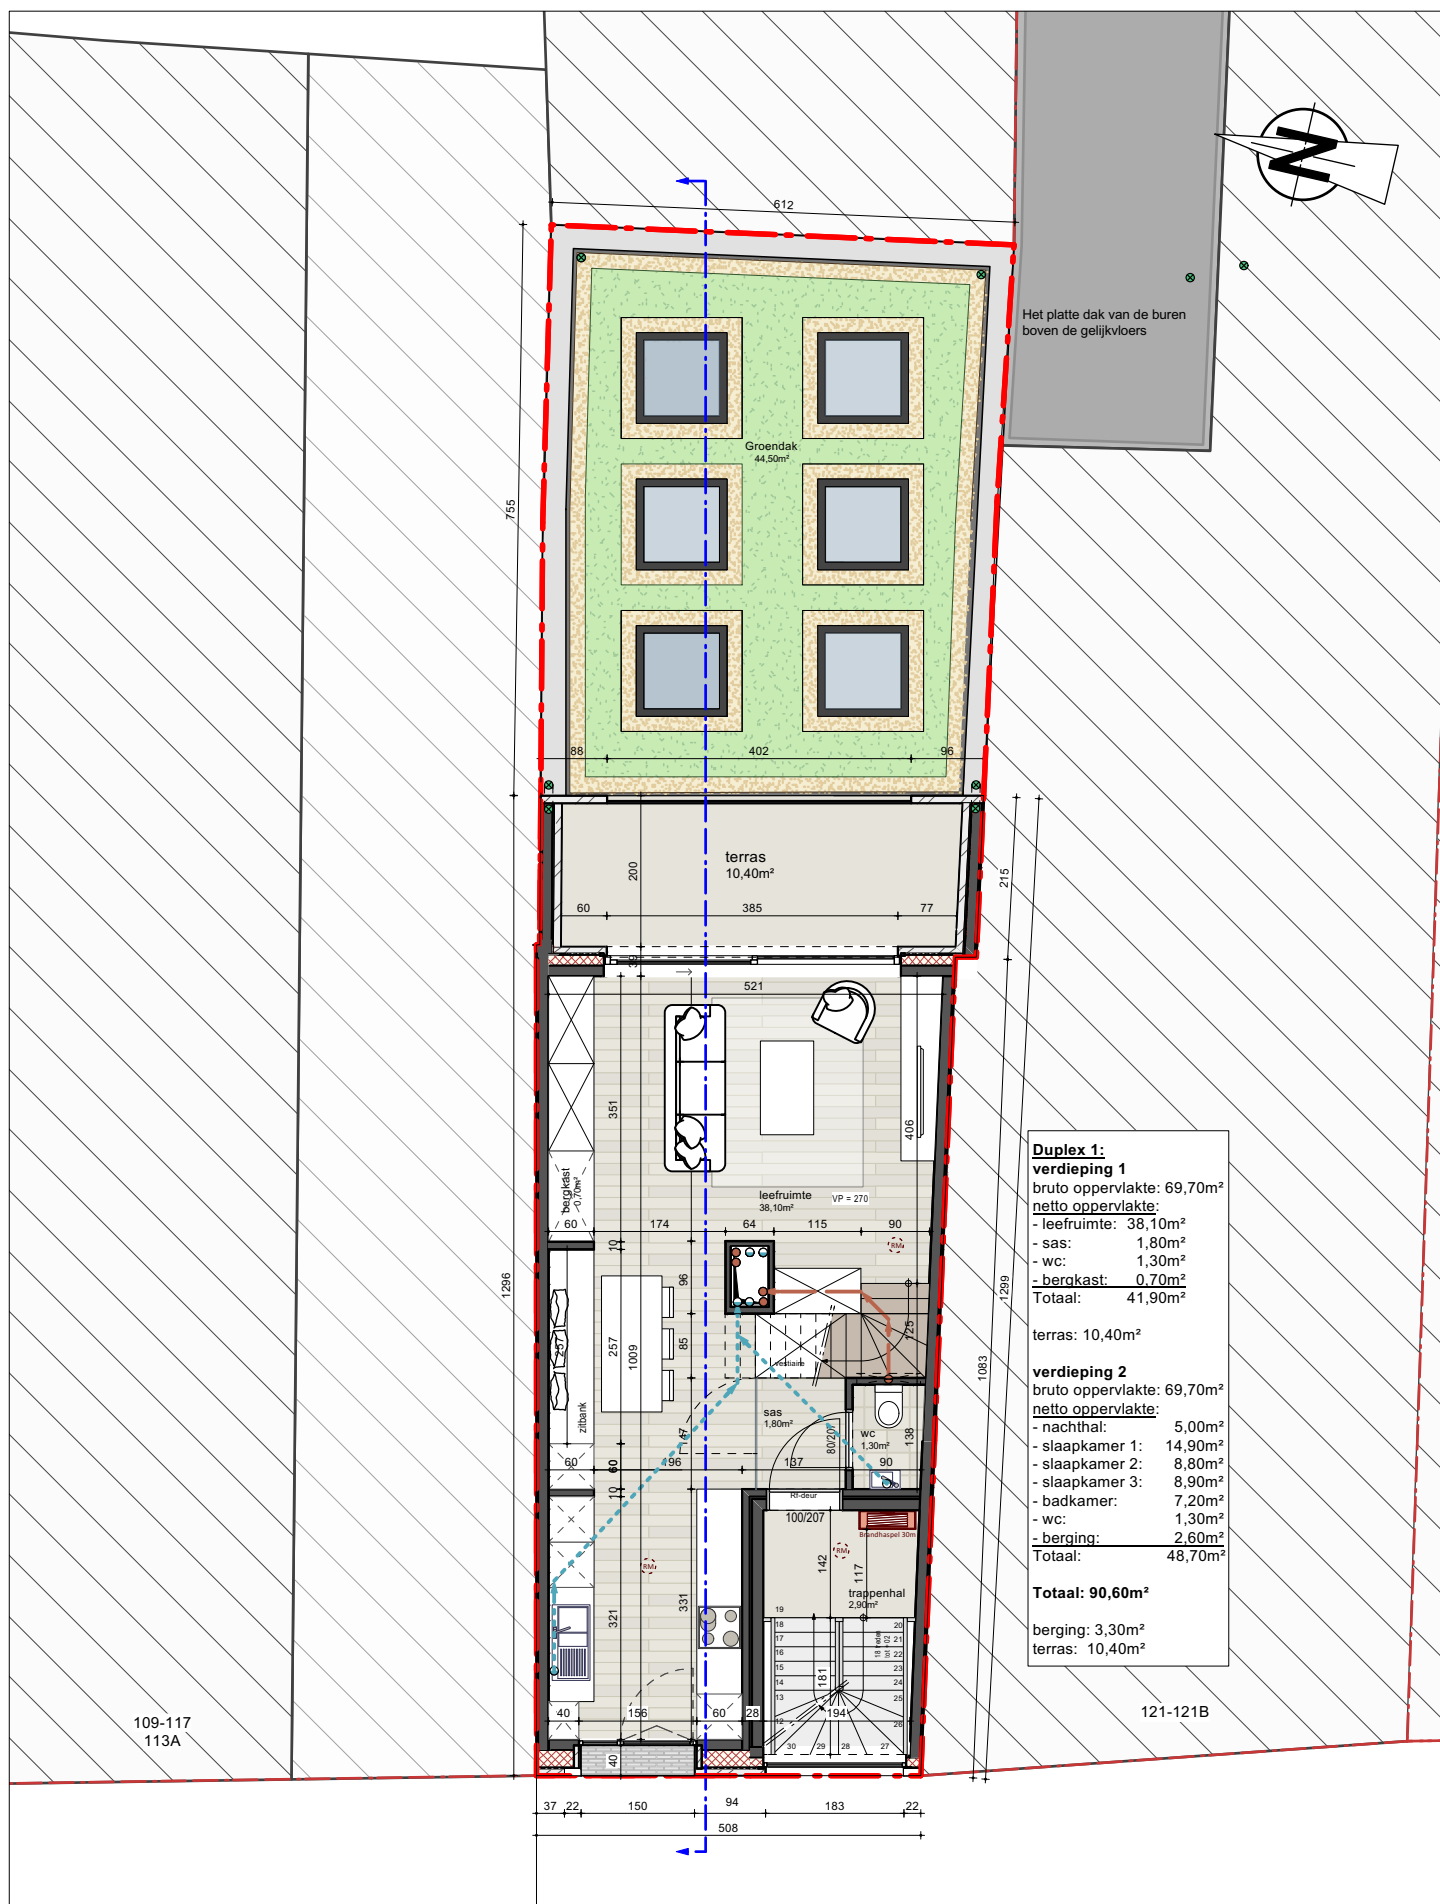

Verdieping 01 (Duplex 1)
 Schaal: 1:100

0 1 1 2 2 3 M
 Gebruikte eenheden: cm

ALCO architecten
 Burgvorster 28 | 9000 Gent | 09 222 20 00 | info@alco.be

VB_308
 Nederkouter 119, 9000 Gent
 GENT 5° 49' 00" N 4° 13' 17" E - 131762000

NT - Verdieping 01 (Duplex 1)
 schaal: 1:100
 blad: 17/ 27
 datum: 20250508