


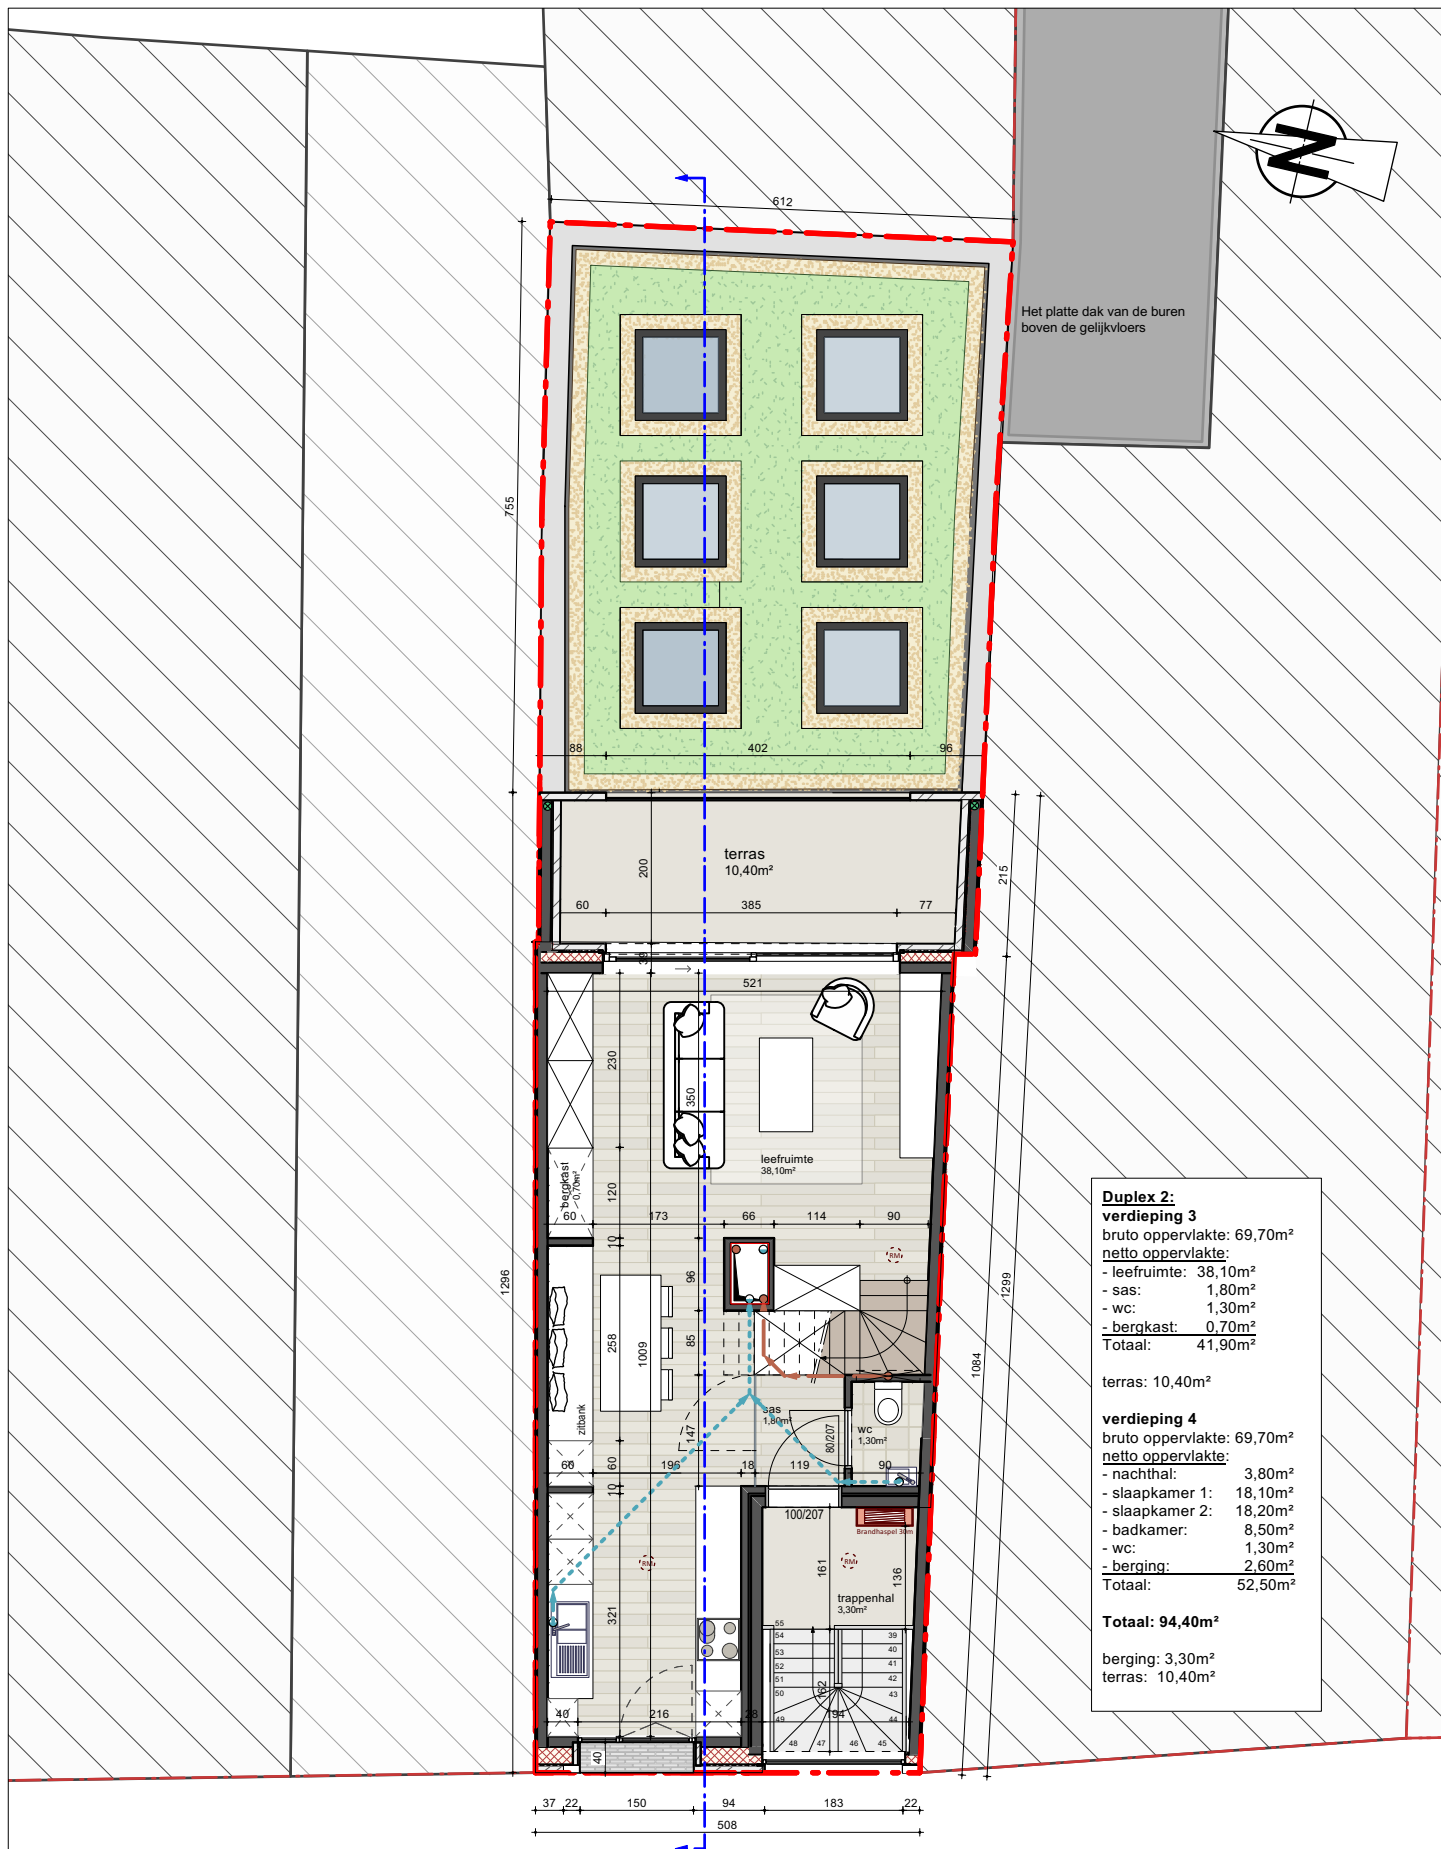

Duplex 2:	
verdieping 3	
bruto oppervlakte:	69,70m²
netto oppervlakte:	
- leefruimte:	38,10m²
- sas:	1,80m²
- wc:	1,30m²
- bergkast:	0,70m²
Totaal:	41,90m²
terras: 10,40m²	
verdieping 4	
bruto oppervlakte:	69,70m²
netto oppervlakte:	
- nachthal:	3,80m²
- slaapkamer 1:	18,10m²
- slaapkamer 2:	18,20m²
- badkamer:	8,50m²
- wc:	1,30m²
- berging:	2,60m²
Totaal:	52,50m²
Totaal: 94,40m²	
berging: 3,30m²	
terras: 10,40m²	

Verdieping 03 (Duplex 2)

Schaal: 1:100

0 1 1 2 2 3 M
Gebruikte eenheden: cm

ALCOarchitecten
Burgemeester 23 | 9000 Gent | 09 222 20 20 | info@alco.be | www.alco.be

VB_308
Nederkouter 119, 9000 Gent
GENT 5° 49'01" N 4° 13'17" E - nr 131762E000

NT - Verdieping 03 (Duplex 2)
schaal: 1:100
blad: 19/ 27
datum: 20250508