


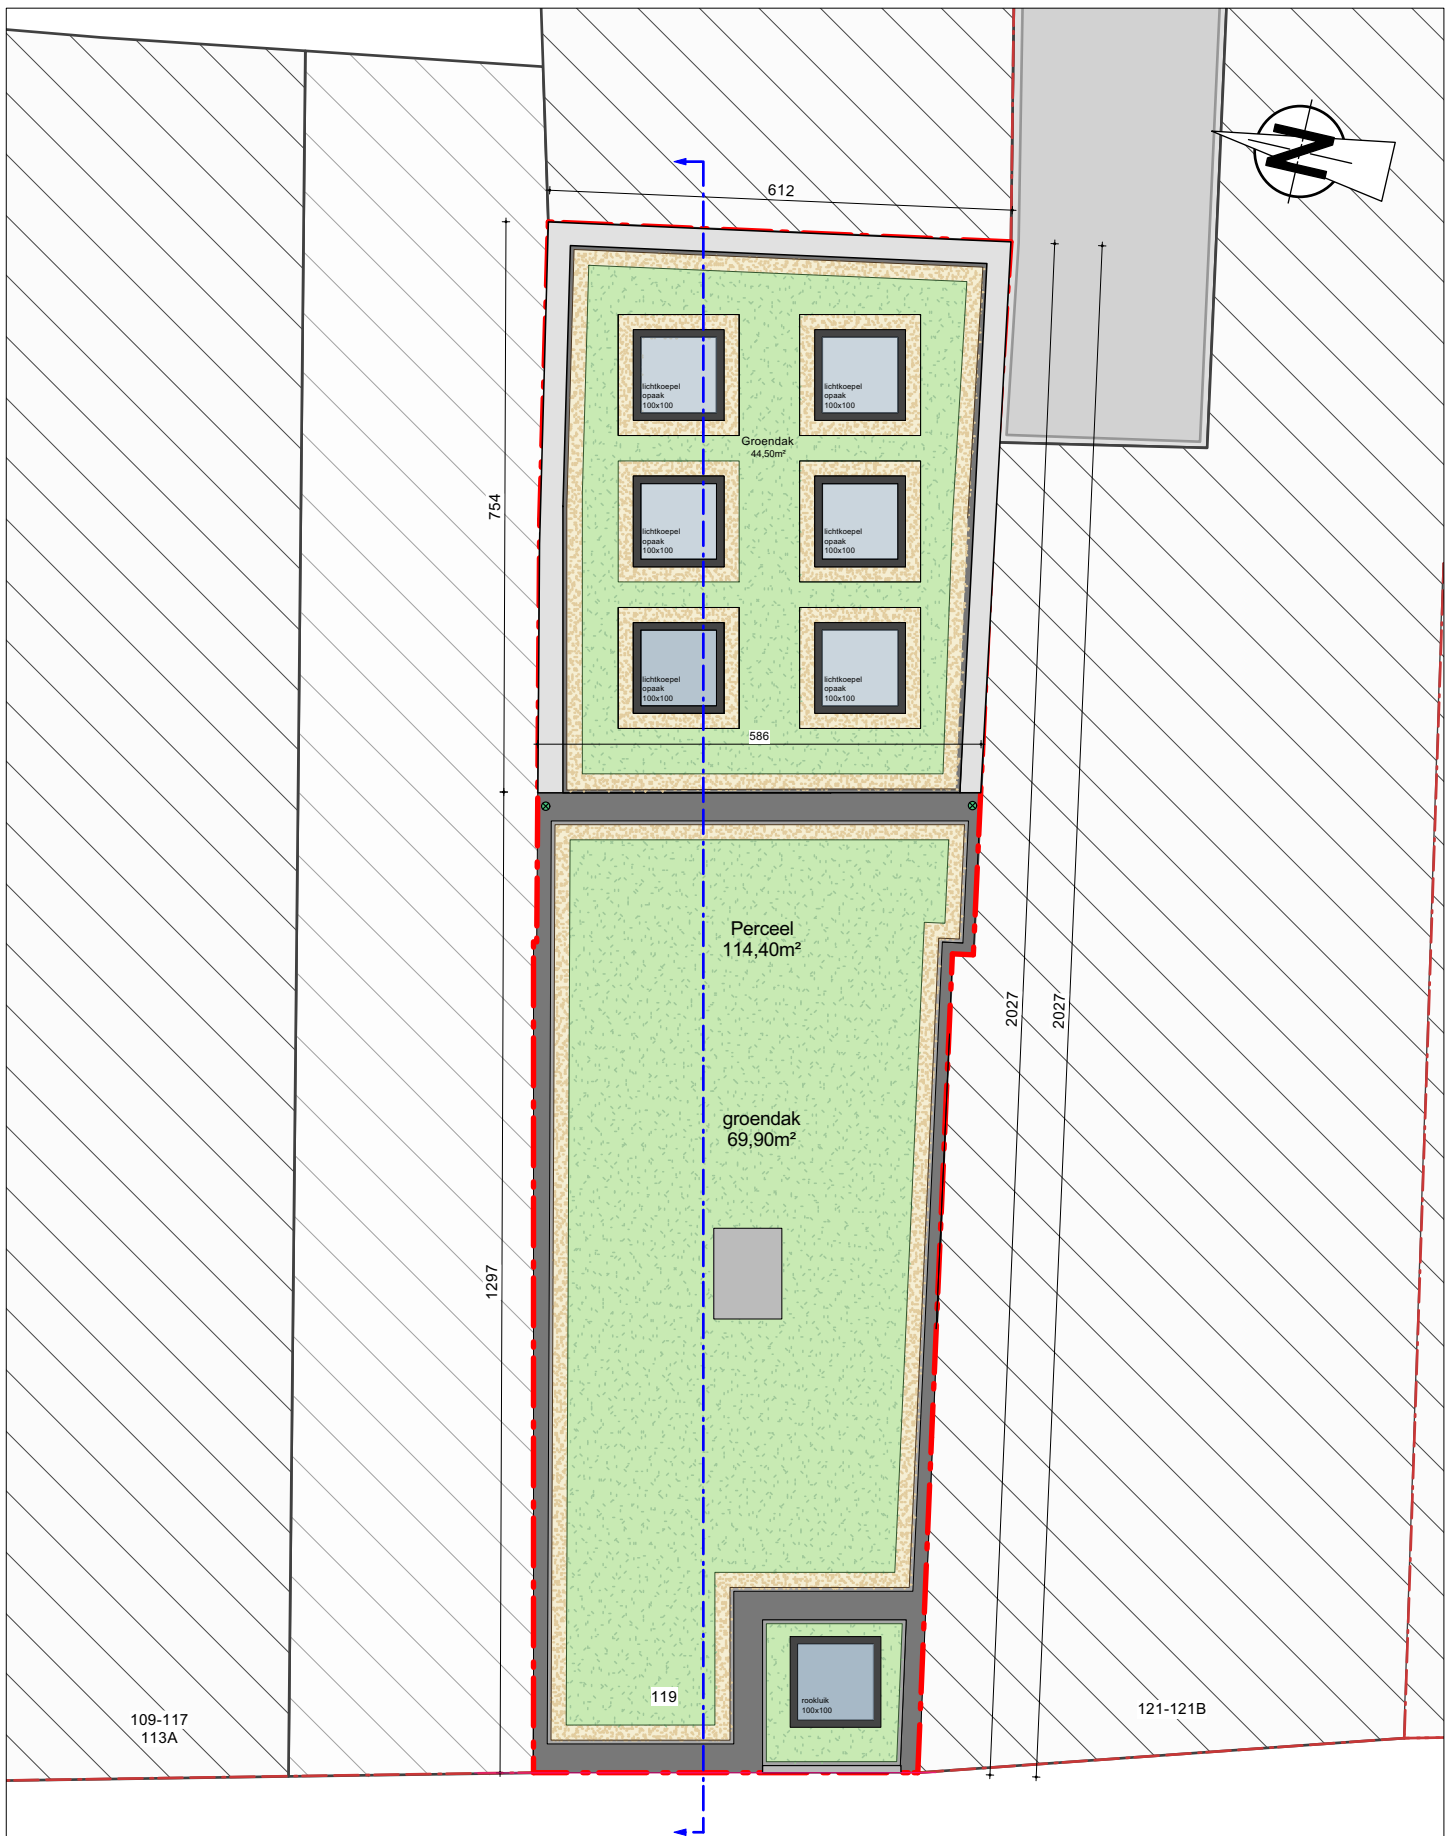

Dak NT
Schaal: 1:100

0 1 1 2 2 3 M
Gebruikte eenheden: cm

ALCOarchitecten
Burgemeester 20 | 9000 Gent | 091212050 | info@alco.be

VB_308
Nederkouter 119, 9000 Gent
GENT 5° AF0' Sie E - nr 131762E000

NT - Dak
schaal: 1:100
blad: 21/ 27
datum: 20250324