


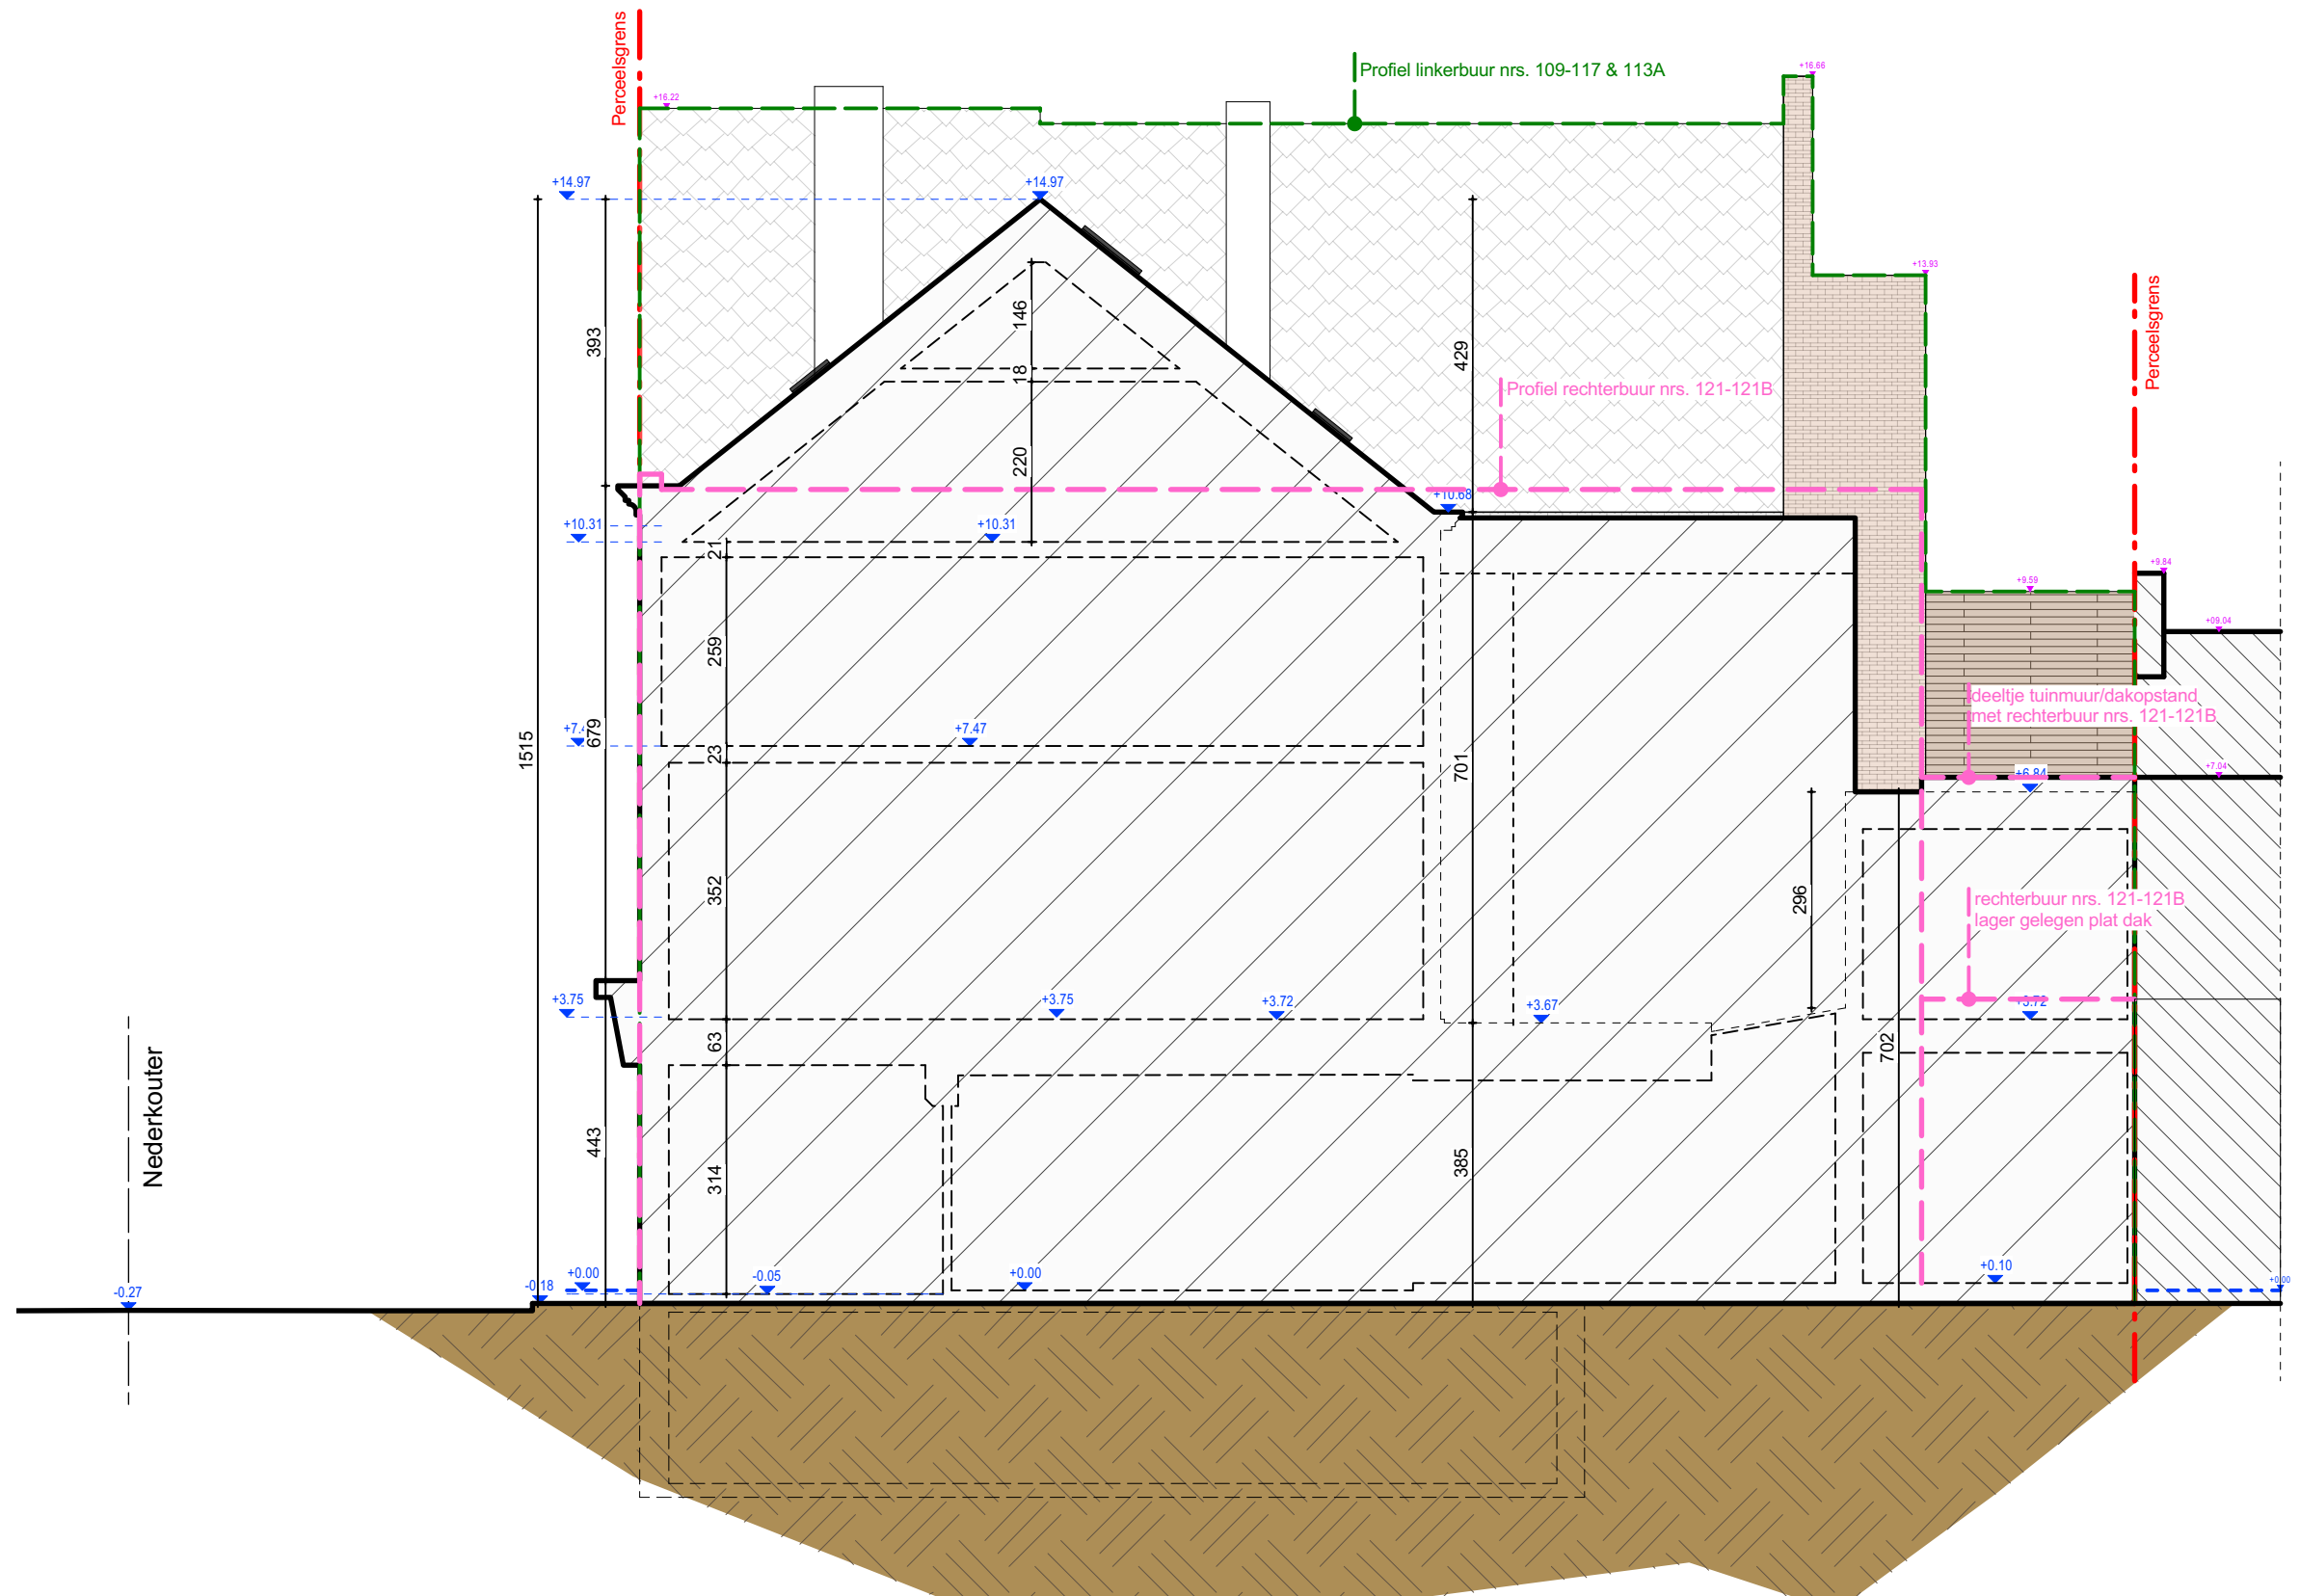

**Terreinprofiel BT**  
Schaal: 1:100

0 1 2 3 4 5M  
GEBRUIKTE EENHEDEN: CM

**ACO**architecten  
Burggravenlaan 238 | 9000 Gent | 09/221.09.82 | www.alco.be | info@alco.be

**VB\_308**

Nederkouter 119, 9000 Gent  
GENT 5° AFD/ Sie E - nr 1317/02E000

**BT - Terreinprofiel rechts**

schaal: 1:100  
blad: 14/ 28  
datum: 20250210