


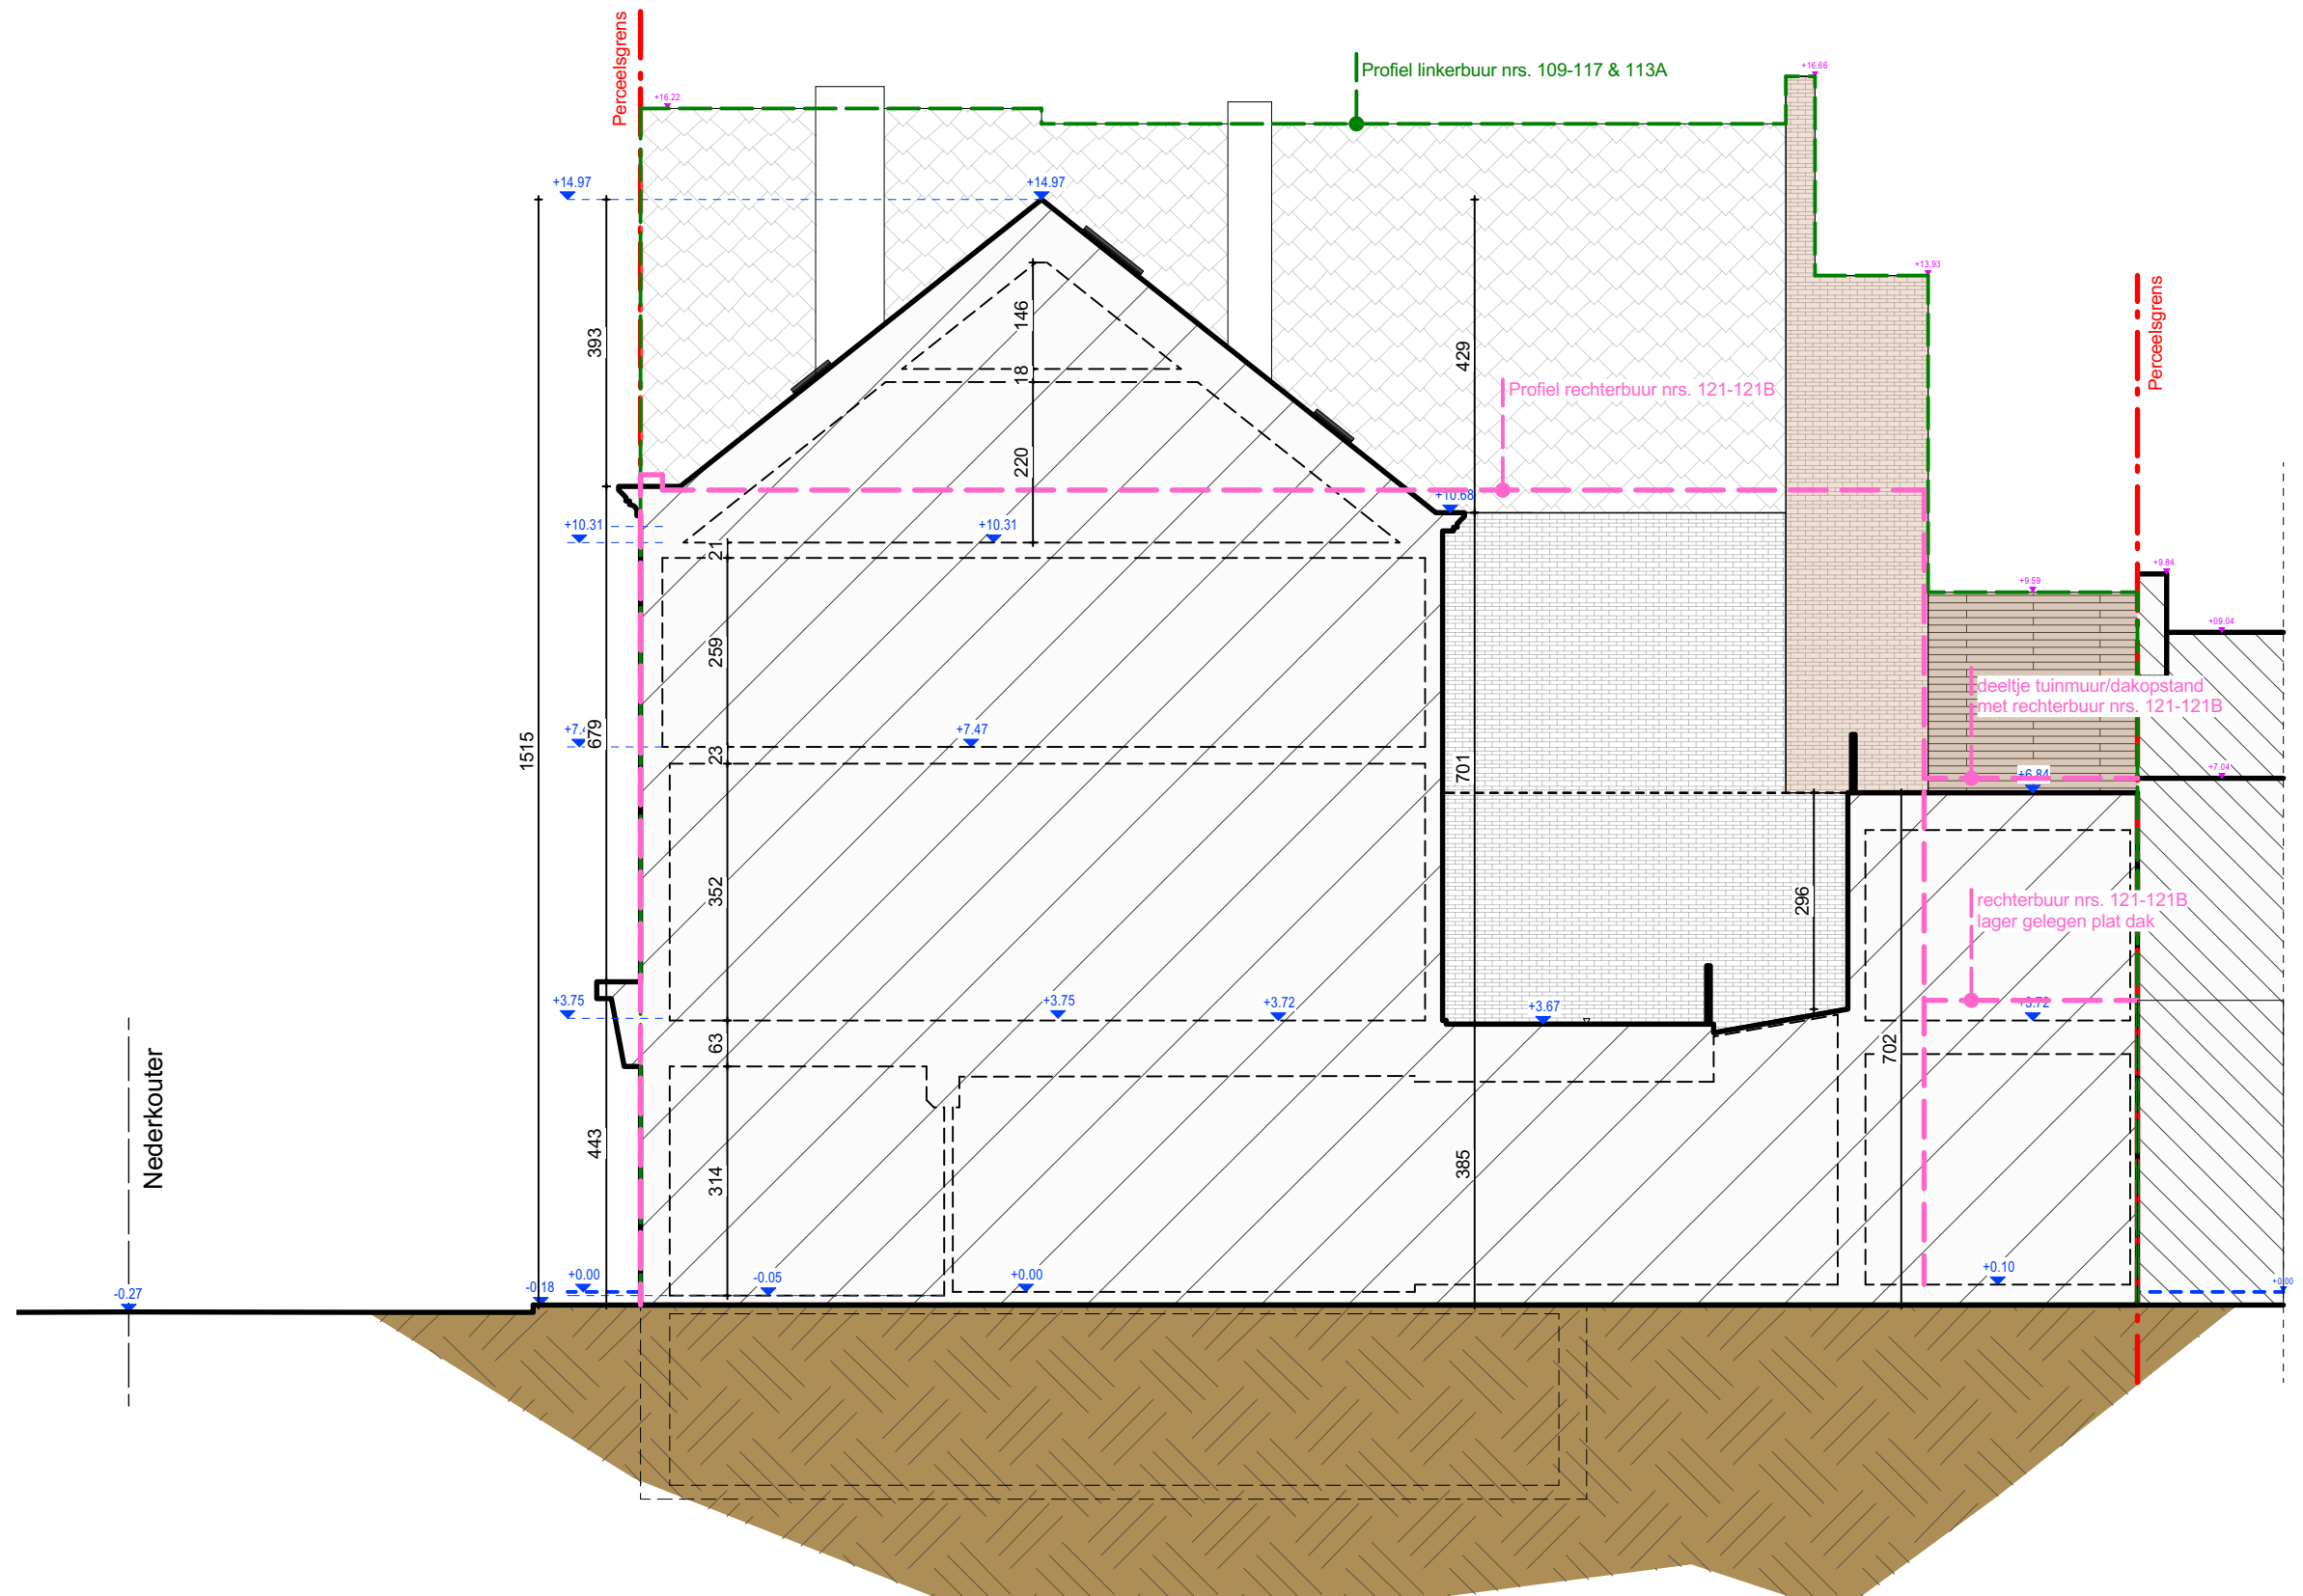

Terreinprofiel BT
Schaal: 1:100

0 1 2 3 4 5M
GEBRUIKTE EENHEDEN: CM