


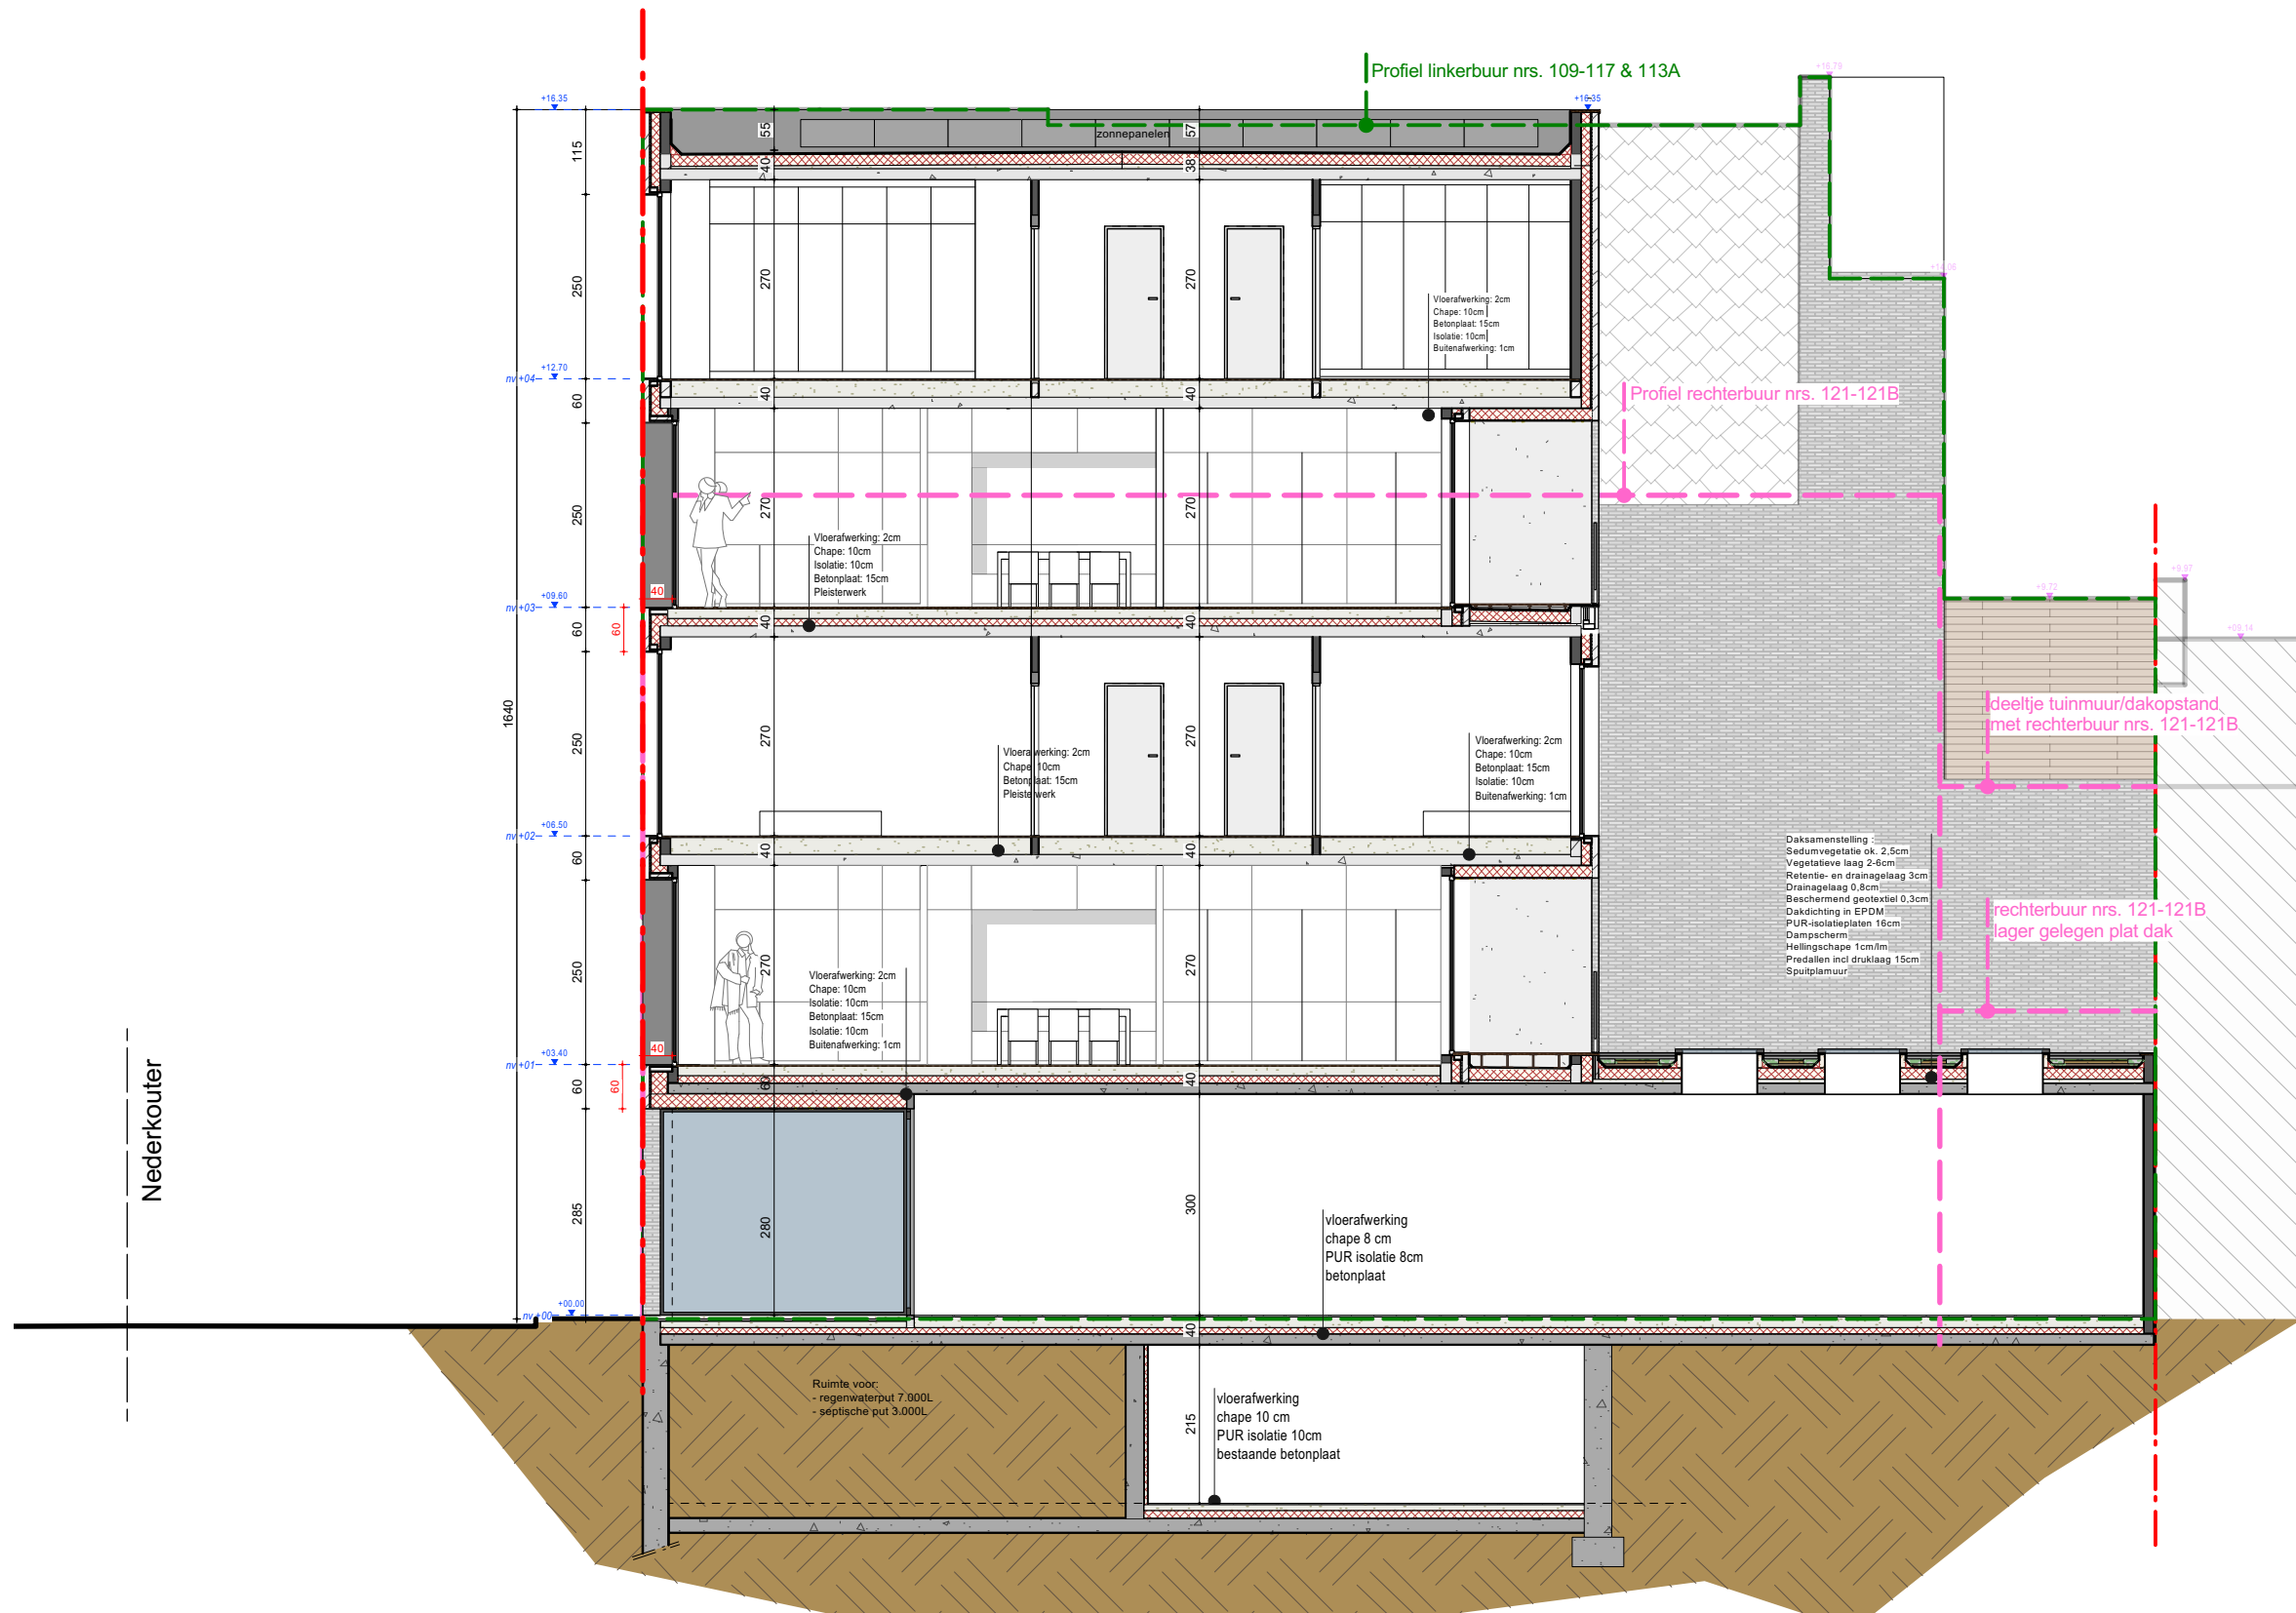

Terreinprofiel NT
Schaal: 1:100

