

TIJARM FASE 2 - UITBREIDING

1726/24

0

[0]


TERREINPROFIEL PN2

TEKENINGNAAM: BA_0_T_V_02_TERREINPROFIEL PN2					
20/11/2024	ID	1 : 200	TEK. SOORT: T	TOESTAND: V	VOLG NR: 02
			REV.		

ARCHITECTENBUREAU WIL-MA BV
GENEINDE 221 - 2260 WESTERLO
T: +32 14 26 47 01
info@wilmawastiau.com
W. ALLEN ZIMMERMAN - MARIE WASTIAU

BV WASTIAU&CO ARCHITECTENBUREAU
GENEINDE 221 - 2260 WESTERLO
T: +32 14 26 47 01
info@wilmawastiau.com
GUY WASTIAU - LIEF HEYLEN

DIT PLAN IS EIGENDOM VAN HET ARCHITECTENBUREAU. HET MAG NIET GEKOPIEERD OF AAN DERDEN DOORGEGEVEN WORDEN ZONDER ONZE TOESTEMMING. OPGEGEVEN MATEN ZIJN INDICATIEF.

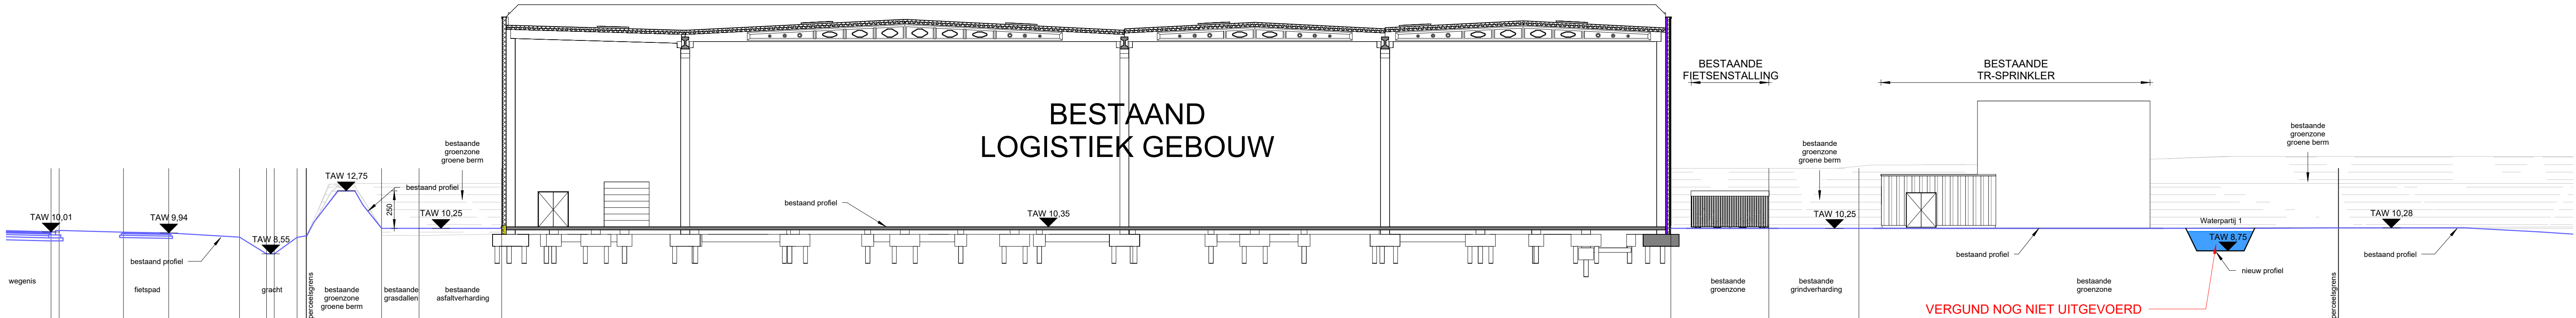

NOTA:
- TAW 10.35 = vloerplas gebouw gelijkvloers 0.00m

TERREINPROFIEL PN2

1 : 200

maatvoering in cm
hoogtepunten in m

