


ARCHITECTED BY

WILMA WASTIAU


WILMA WASTIAU | WE FUNK INDUSTRIAL ARCHITECTURE

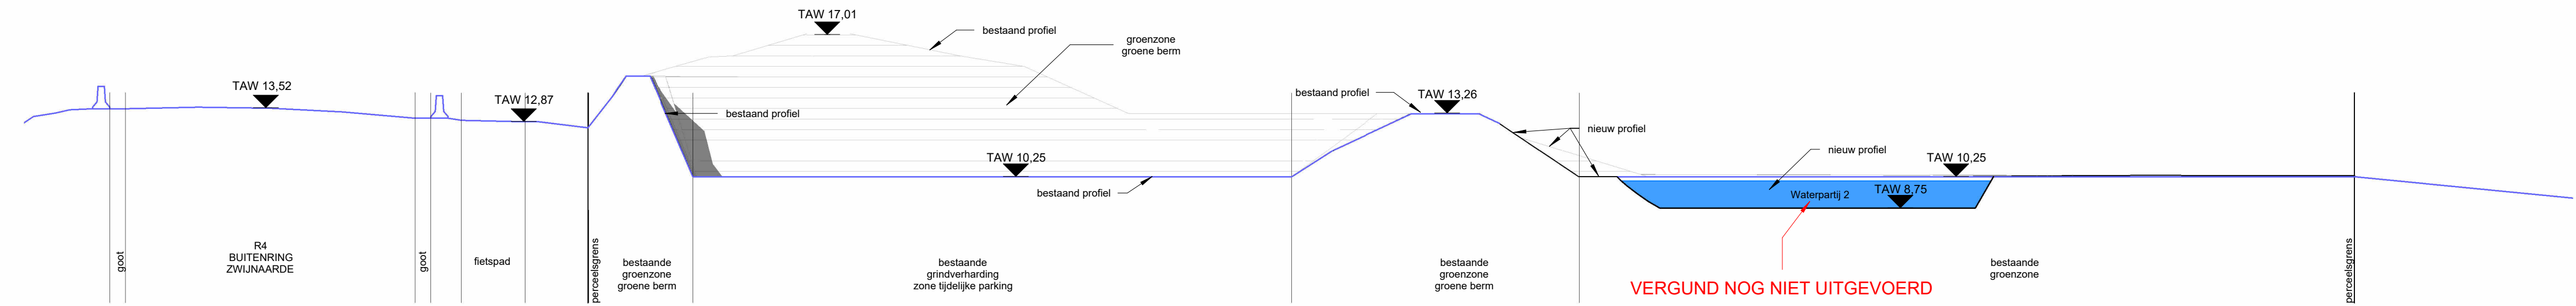

TERREINPROFIEL PN1

1 : 200

maatvoering in cm
hoogtepeilen in m

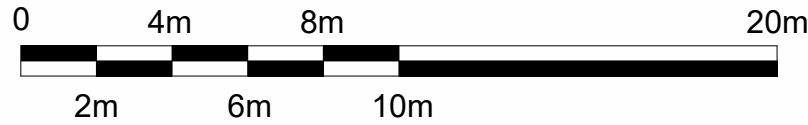

TIJARM FASE 2 - UITBREIDING

1726/24

0

[0]

TERREINPROFIEL PN1

TEKENINGNAAM: BA_0_T_V_01_TERREINPROFIEL PN1

20/11/2024	ID	1 : 200	TEK. SOORT: T	TOESTAND: V	VOLG NR: 01	REV.
------------	----	---------	---------------	-------------	-------------	------

ARCHITECTENBUREAU WIL-MA BV
GENEINDE 221 - 2260 WESTERLO
T: +32 14 26 47 01
info@wilmawastiau.com
W. ALLEN ZIMMERMAN - MARIE WASTIAU

BV WASTIAU&CO ARCHITECTENBUREAU
GENEINDE 221 - 2260 WESTERLO
T: +32 14 26 47 01
info@wilmawastiau.com
GUY WASTIAU - LIEF HEYLEN

DIT PLAN IS EIGENDOM VAN HET ARCHITECTENBUREAU. HET MAG NIET GEKOPIEERD OF AAN DERDEN DOORGEGEVEN WORDEN ZONDER ONZE TOESTEMMING. OPGEGEVEN MATEN ZIJN INDICATIEF.