

WILMA WASTIAU | WE FUNK INDUSTRIAL ARCHITECTURE

1726/24

TR-SPRINKLER


TR]

DOORSNEDE TR-02

20/11/2024	ID	1 : 50	TEK. SOORT: S	TOESTAND: B	VOLG NR: 02	REV.
------------	----	--------	----------------------	--------------------	--------------------	------

BV WASTIAU&CO ARCHITECTENBUREAU
GENEINDE 221 - 2260 WESTERLO
T: +32 14 26 47 01
info@wilmawastiau.com
GUY WASTIAU - LIEF HEYLEN

DIT PLAN IS EIGENDOM VAN HET ARCHITECTENBUREAU. HET MAG NIET GEKOPIEERD OF AAN DERDEN DOORGEGEVEN WORDEN ZONDER ONZE TOESTEMMING. OPGEGEVEN MATEN ZIJN INDICATIEF.

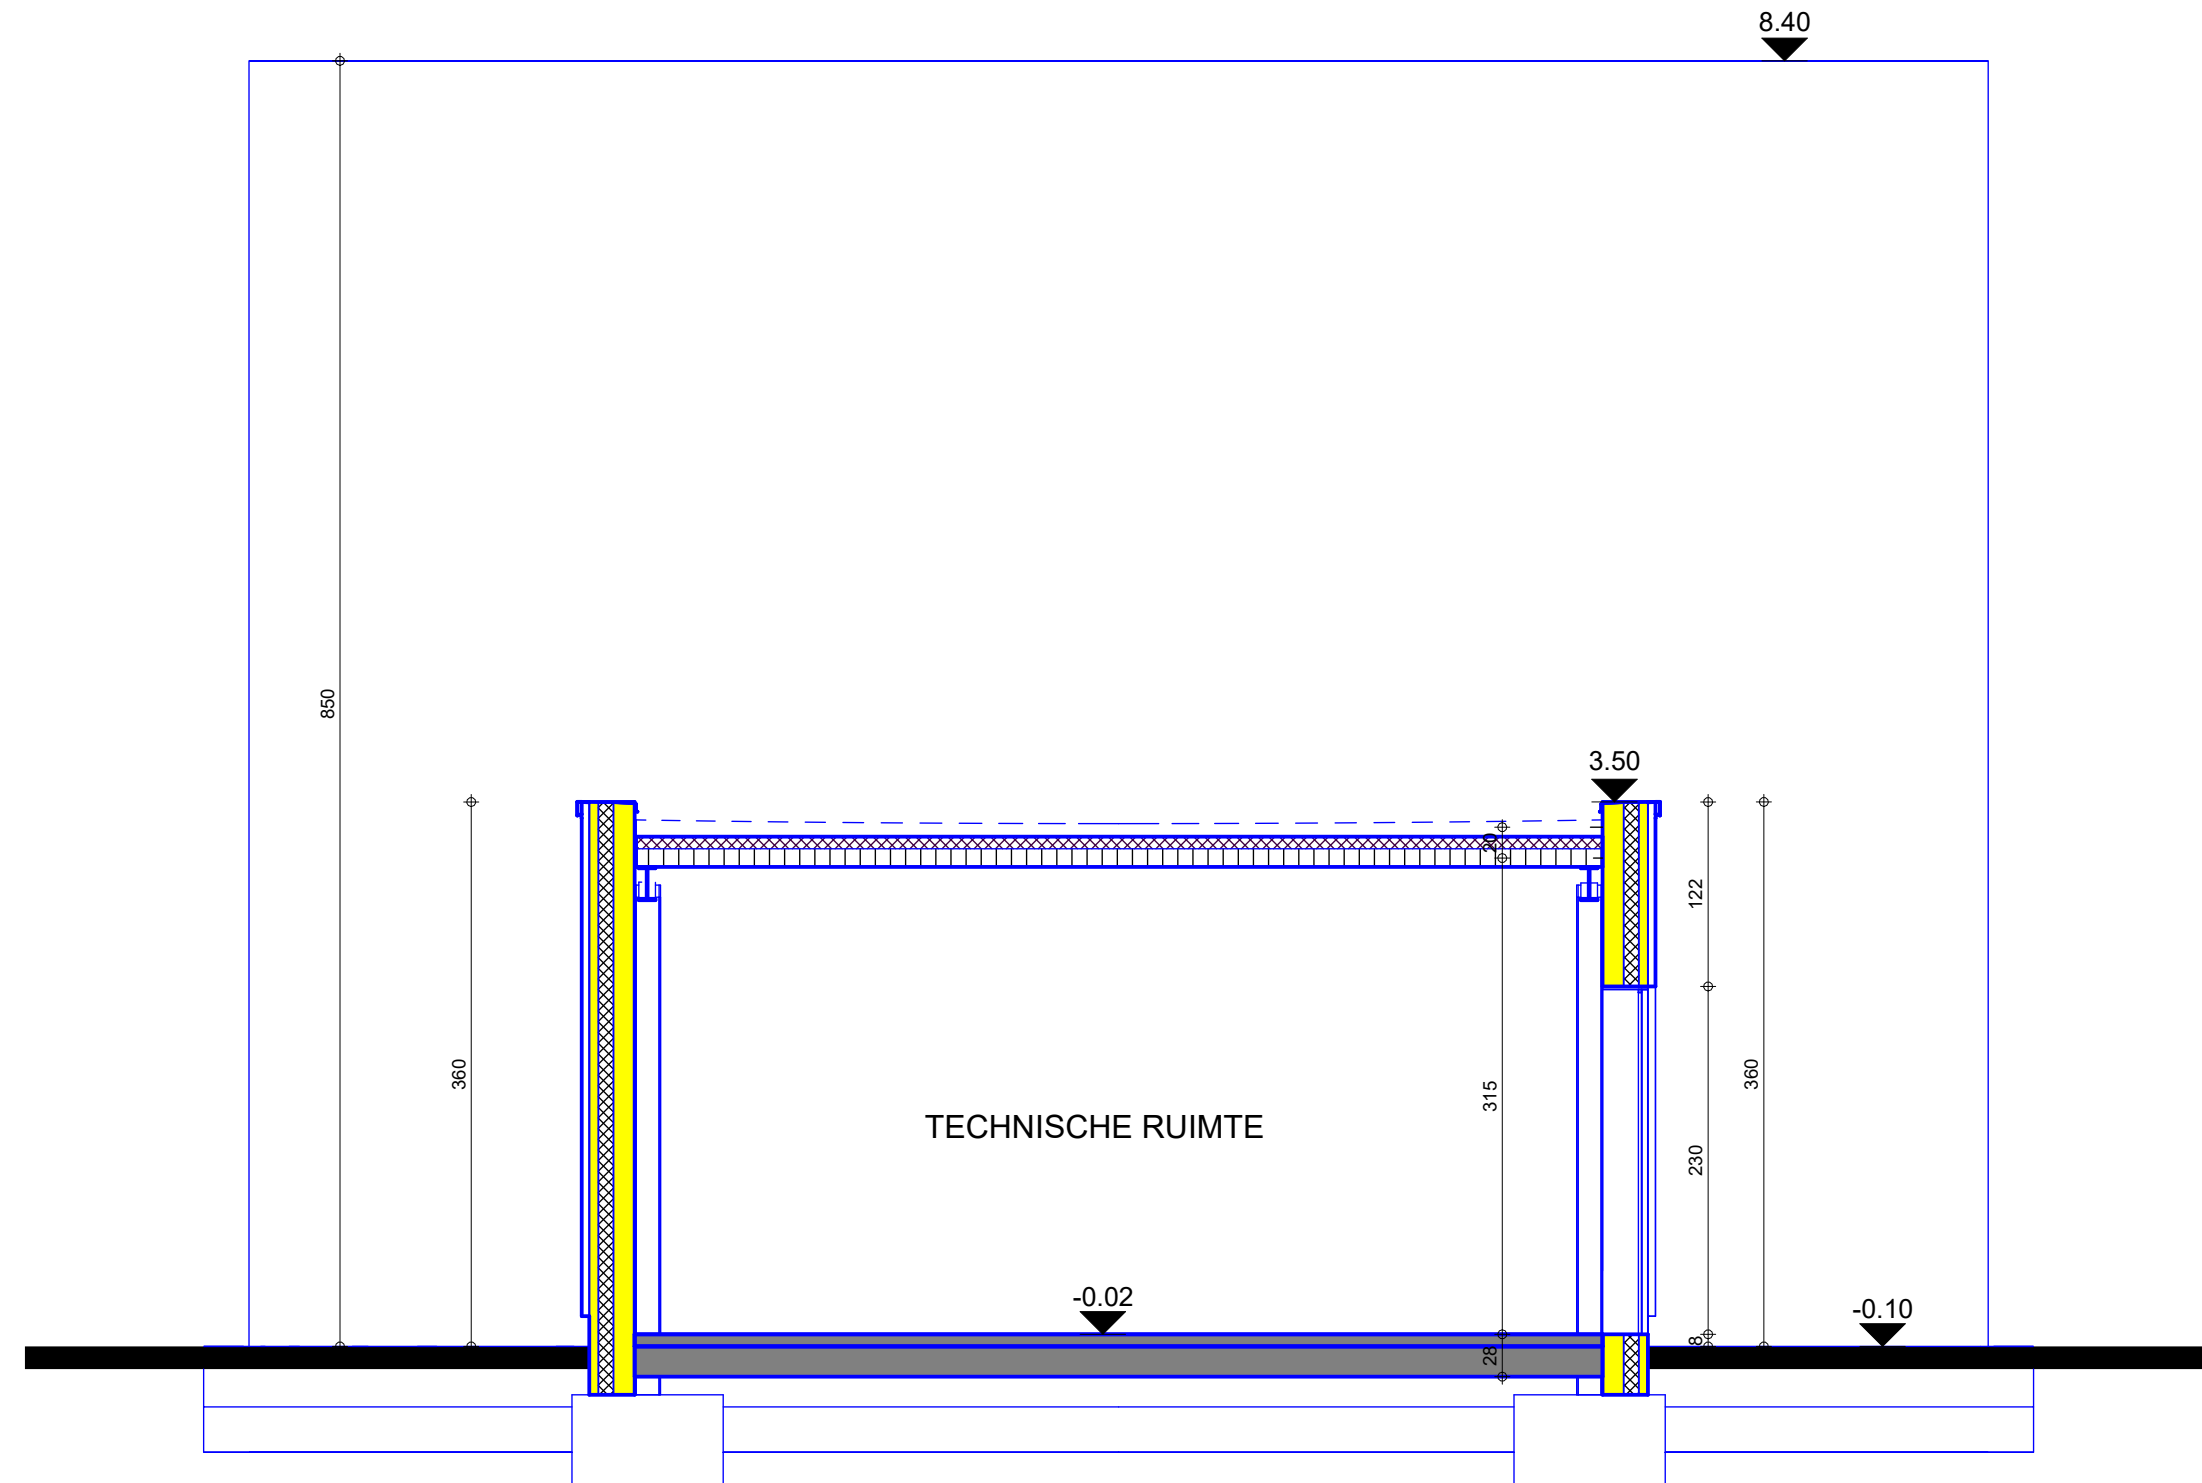

DOORSNEDE TR-1

1 : 50

maatvoering in cm
hoogtepeilen in m

