



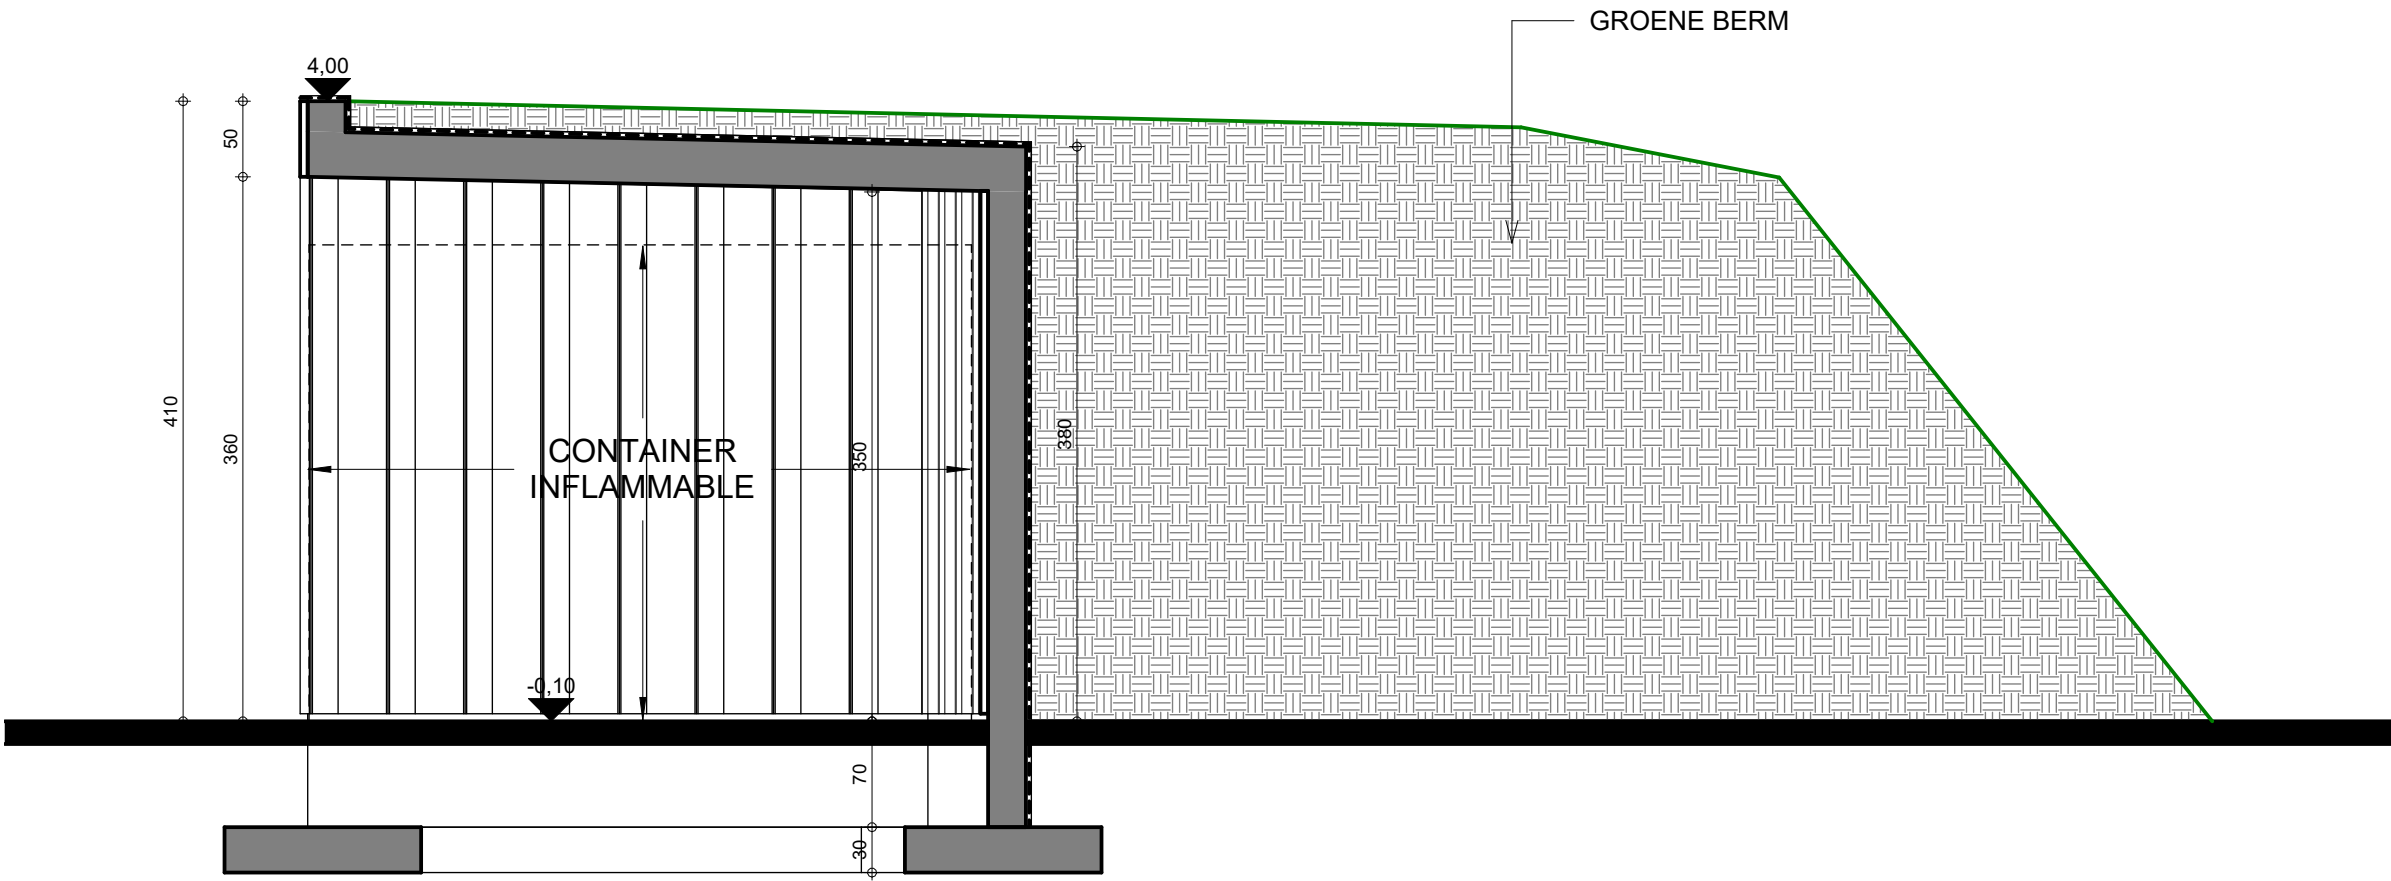

DOORSNEDE A

1 : 50

maatvoering in cm
hoogtepeilen in m

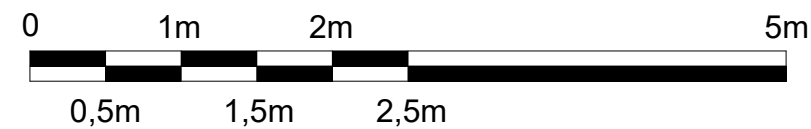

TIJARM FASE 2 -
UITBREIDING

1726/24

BIJGEBOUW-OPSLAG

[BO]

DOORSNEDE A

TEKENINGNAAM: BA_BIJGEBOUW-OPSLAG_S_B_01_DOORSNEDE A						
20/11/2024	ID	1 : 50	TEK. SOORT: S	TOESTAND: B	VOLG NR: 01	REV.

ARCHITECTENBUREAU WIL-MA BVBA
GENEINDE 221 - 2260 WESTERLO
T: +32 14 26 47 01
info@wilmawastiau.com
W. ALLEN ZIMMERMAN - MARIE WASTIAU

BVBA WASTIAU&CO ARCHITECTENBUREAU
GENEINDE 221 - 2260 WESTERLO
T: +32 14 26 47 01
info@wilmawastiau.com
GUY WASTIAU - LIEF HEYLEN