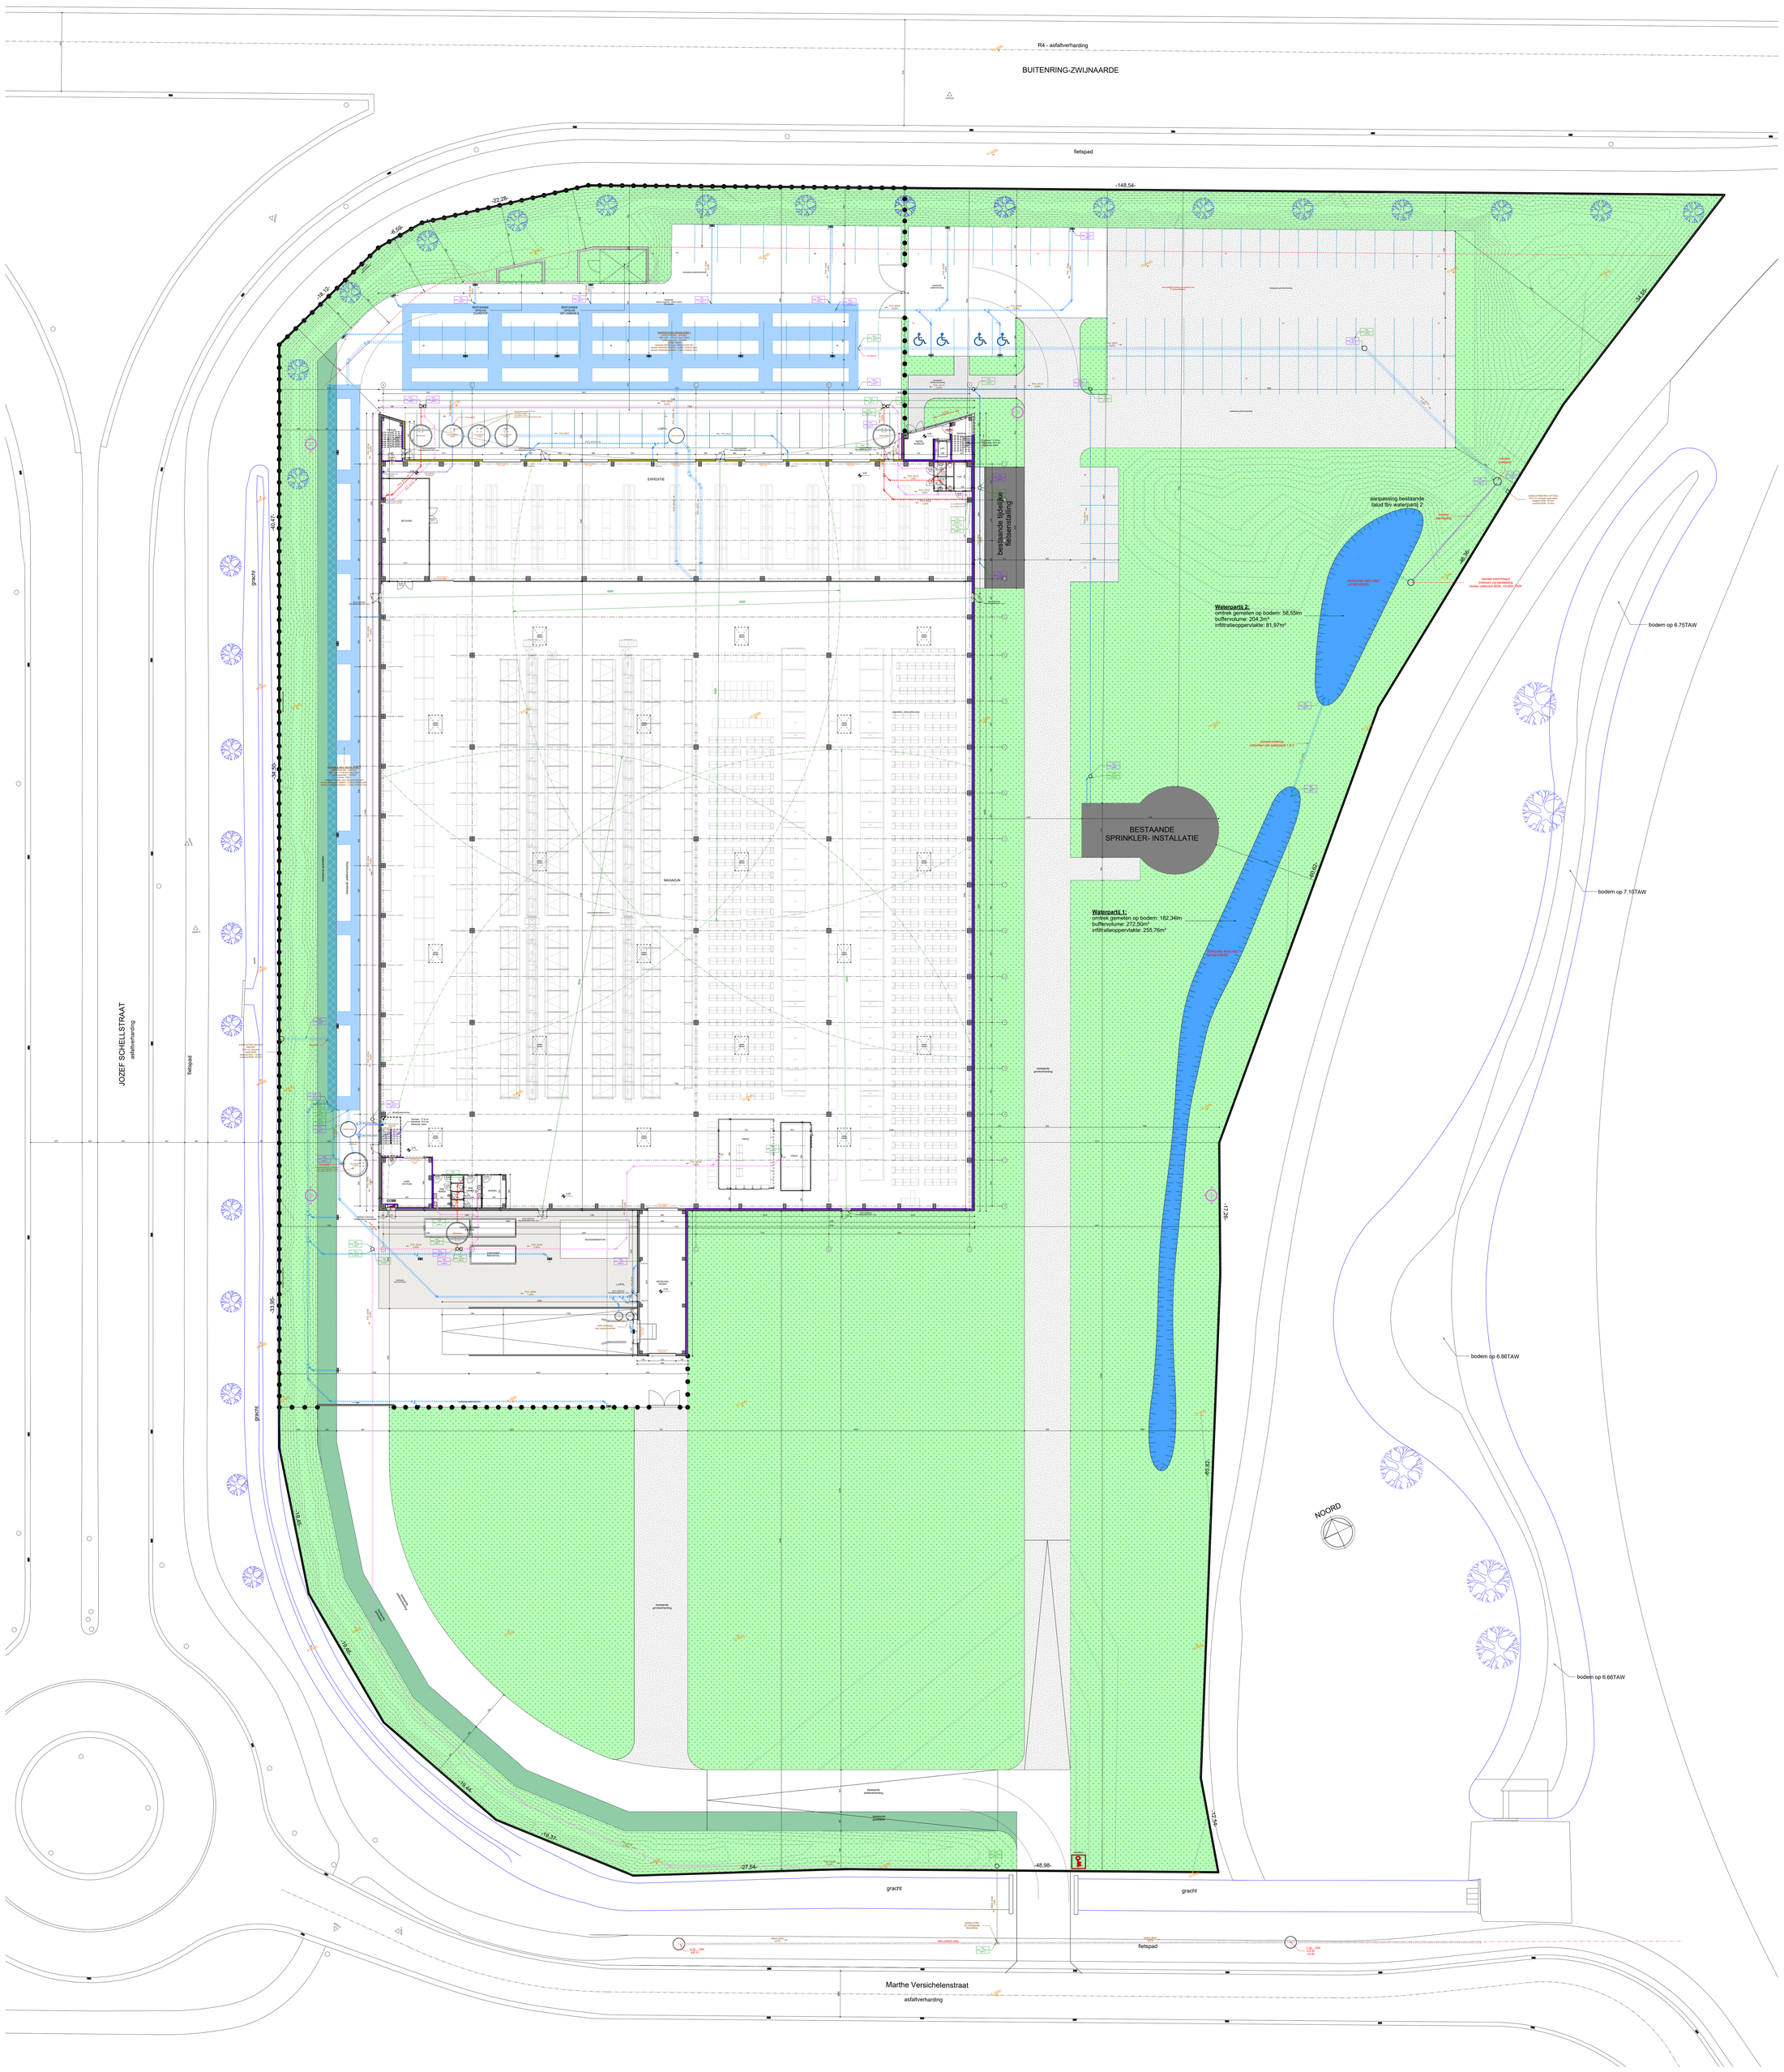

INPLANTING met RIOLERING
1 : 100

ARCHITECTEN BV
WILMINWINSTINU
WILLEM WINSTINGL VAN FIANA INDUSTRIAL ARCHITECTURE

TIJARM FASE 2 - UITBREIDING

1726/24

0 (R)

INPLANTING MET RIOLERING

OPDRACHTGEVER: TK 2.1 J.W. (PLUYMERS INT. TRANSPORT)

DATUM/DEEL	A	B	C	1 : 100	R.D. QUAD	1	CONTROLE	W	CHECK	WR	CHK
2017/12/20											

ARCHITECTEN BV WILMINWINSTINU
GRONEND 37 - 2351 WA LEIDERDORP
T. 071 - 589 00 00 F. 071 - 589 00 01
info@wilminwinstinu.com
BTW NR. NL 8130.47.125 B01 KVK NR. 27.12.12.00

DE ALGEMENE VOORWAARDEN VAN DE VERENIGING VAN ARCHITECTEN, ADVIESBUREAUS EN ONGEVALLENFONDS DE DRIEHOEK, ZOALS GEDEPONEERD BIJ DE RECHTBANK TE DEN HAAG, ZIJN OP DEZE TEKENING VAN TOEPASSING. DE TEKENING MAG NIET ZONDER DE VOORAFGAANDE SCHRIFTELIJKE TOESTEMMING VAN DE ARCHITECTEN BV WORDEN GEBRUIKT, VERVEELVOUDIGD OF AAN DERDEN TER KENNIS GEBRACHT WORDEN.