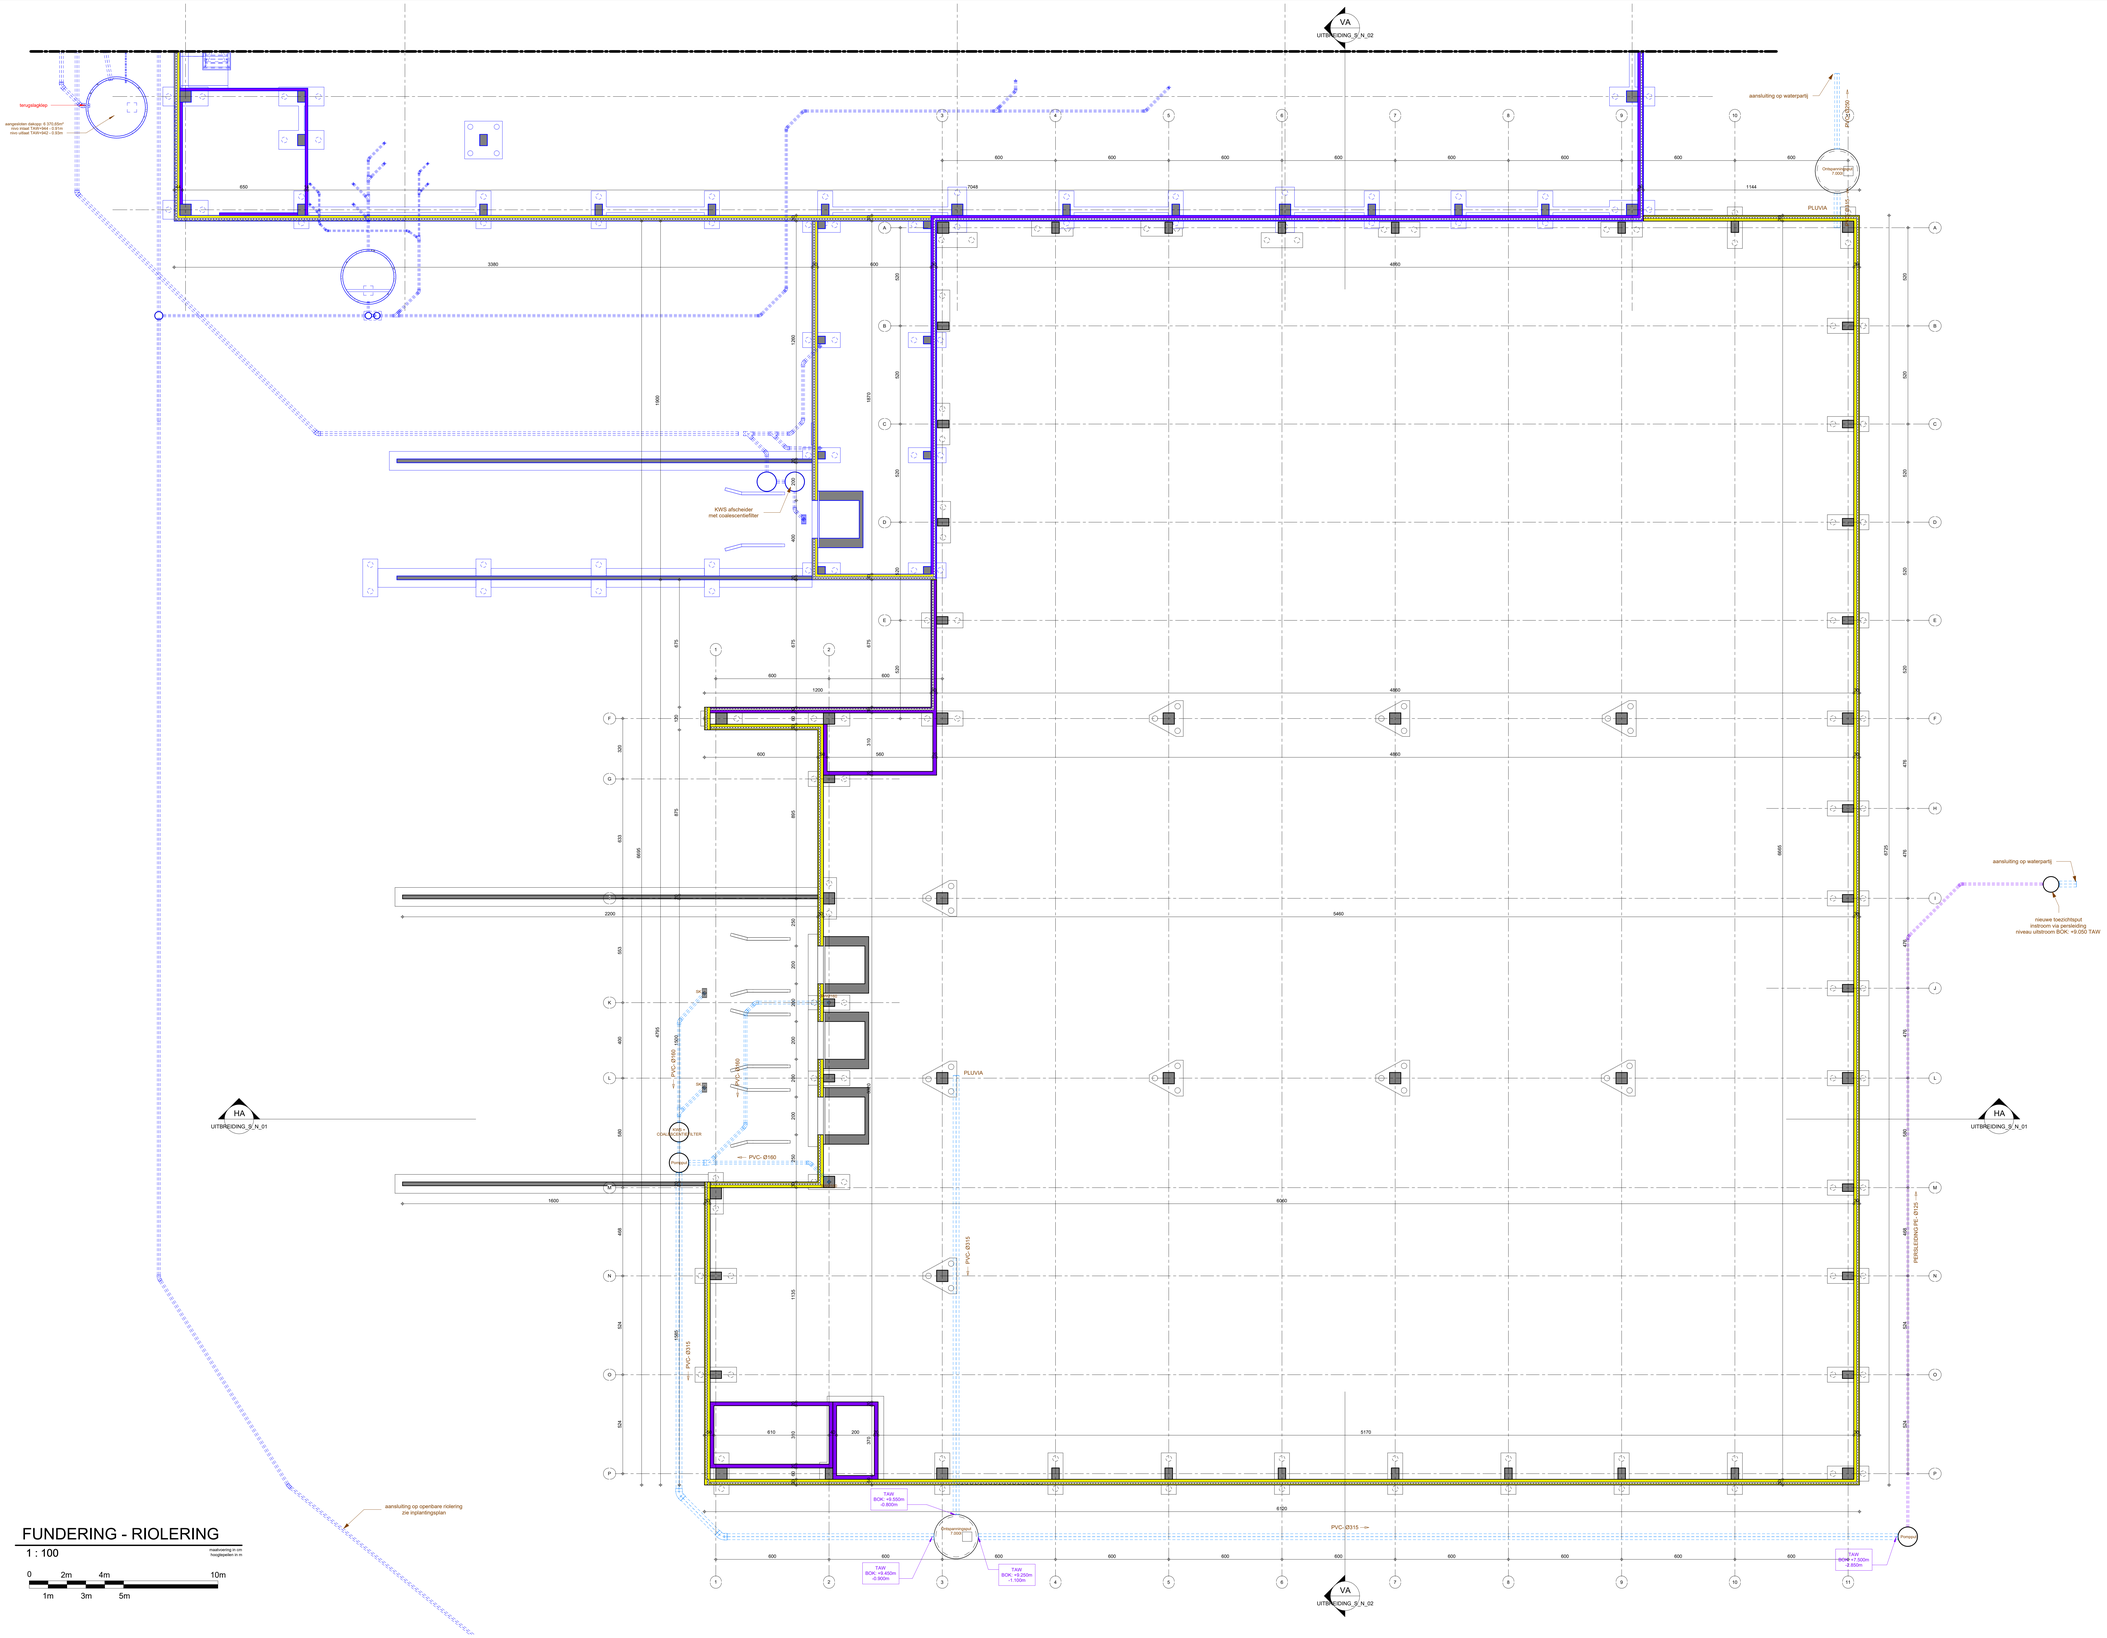

FUNDERING - RIOLERING

1 : 100

maatvoering in cm
hoogtepaalen in m

0 1m 2m 3m 4m 5m 10m

ARCHITECTED BY

WILMA WASTIAU | WE FUNK INDUSTRIAL ARCHITECTURE

TIJARM FASE 2 - UITBREIDING

1726/24

UITBREIDING **[UITB]**

FUNDERING - RIOLERING

TEKENINGNAAM:	BA_UITBREIDING_P_N_01_FUNDERING - RIOLERING						
20/11/2024	ID	1 : 100	TEK. SOORT: P	TOESTAND: N	VOLG NR: 01	REV:	

ARCHITECTENBUREAU WIL-MA BV
GENEINDE 221 - 2260 WESTERLO
T: +32 14 26 47 01
info@wilmawastiau.com
W. ALLEN ZIMMERMAN - MARIE WASTIAU

BV WASTIAU&CO ARCHITECTENBUREAU
GENEINDE 221 - 2260 WESTERLO
T: +32 14 26 47 01
info@wilmawastiau.com
GUY WASTIAU - LIEF HEYLEN

DIT PLAN IS EIGENDOM VAN HET ARCHITECTENBUREAU / MET NAG HET GEKOPIEERD OF AAN DEREDEN DOORGEGEVEN WORDEN ZONDER ONZE TOESTEMMING. OPGEGEVEN MATEN ZIJN INDICATIEF.