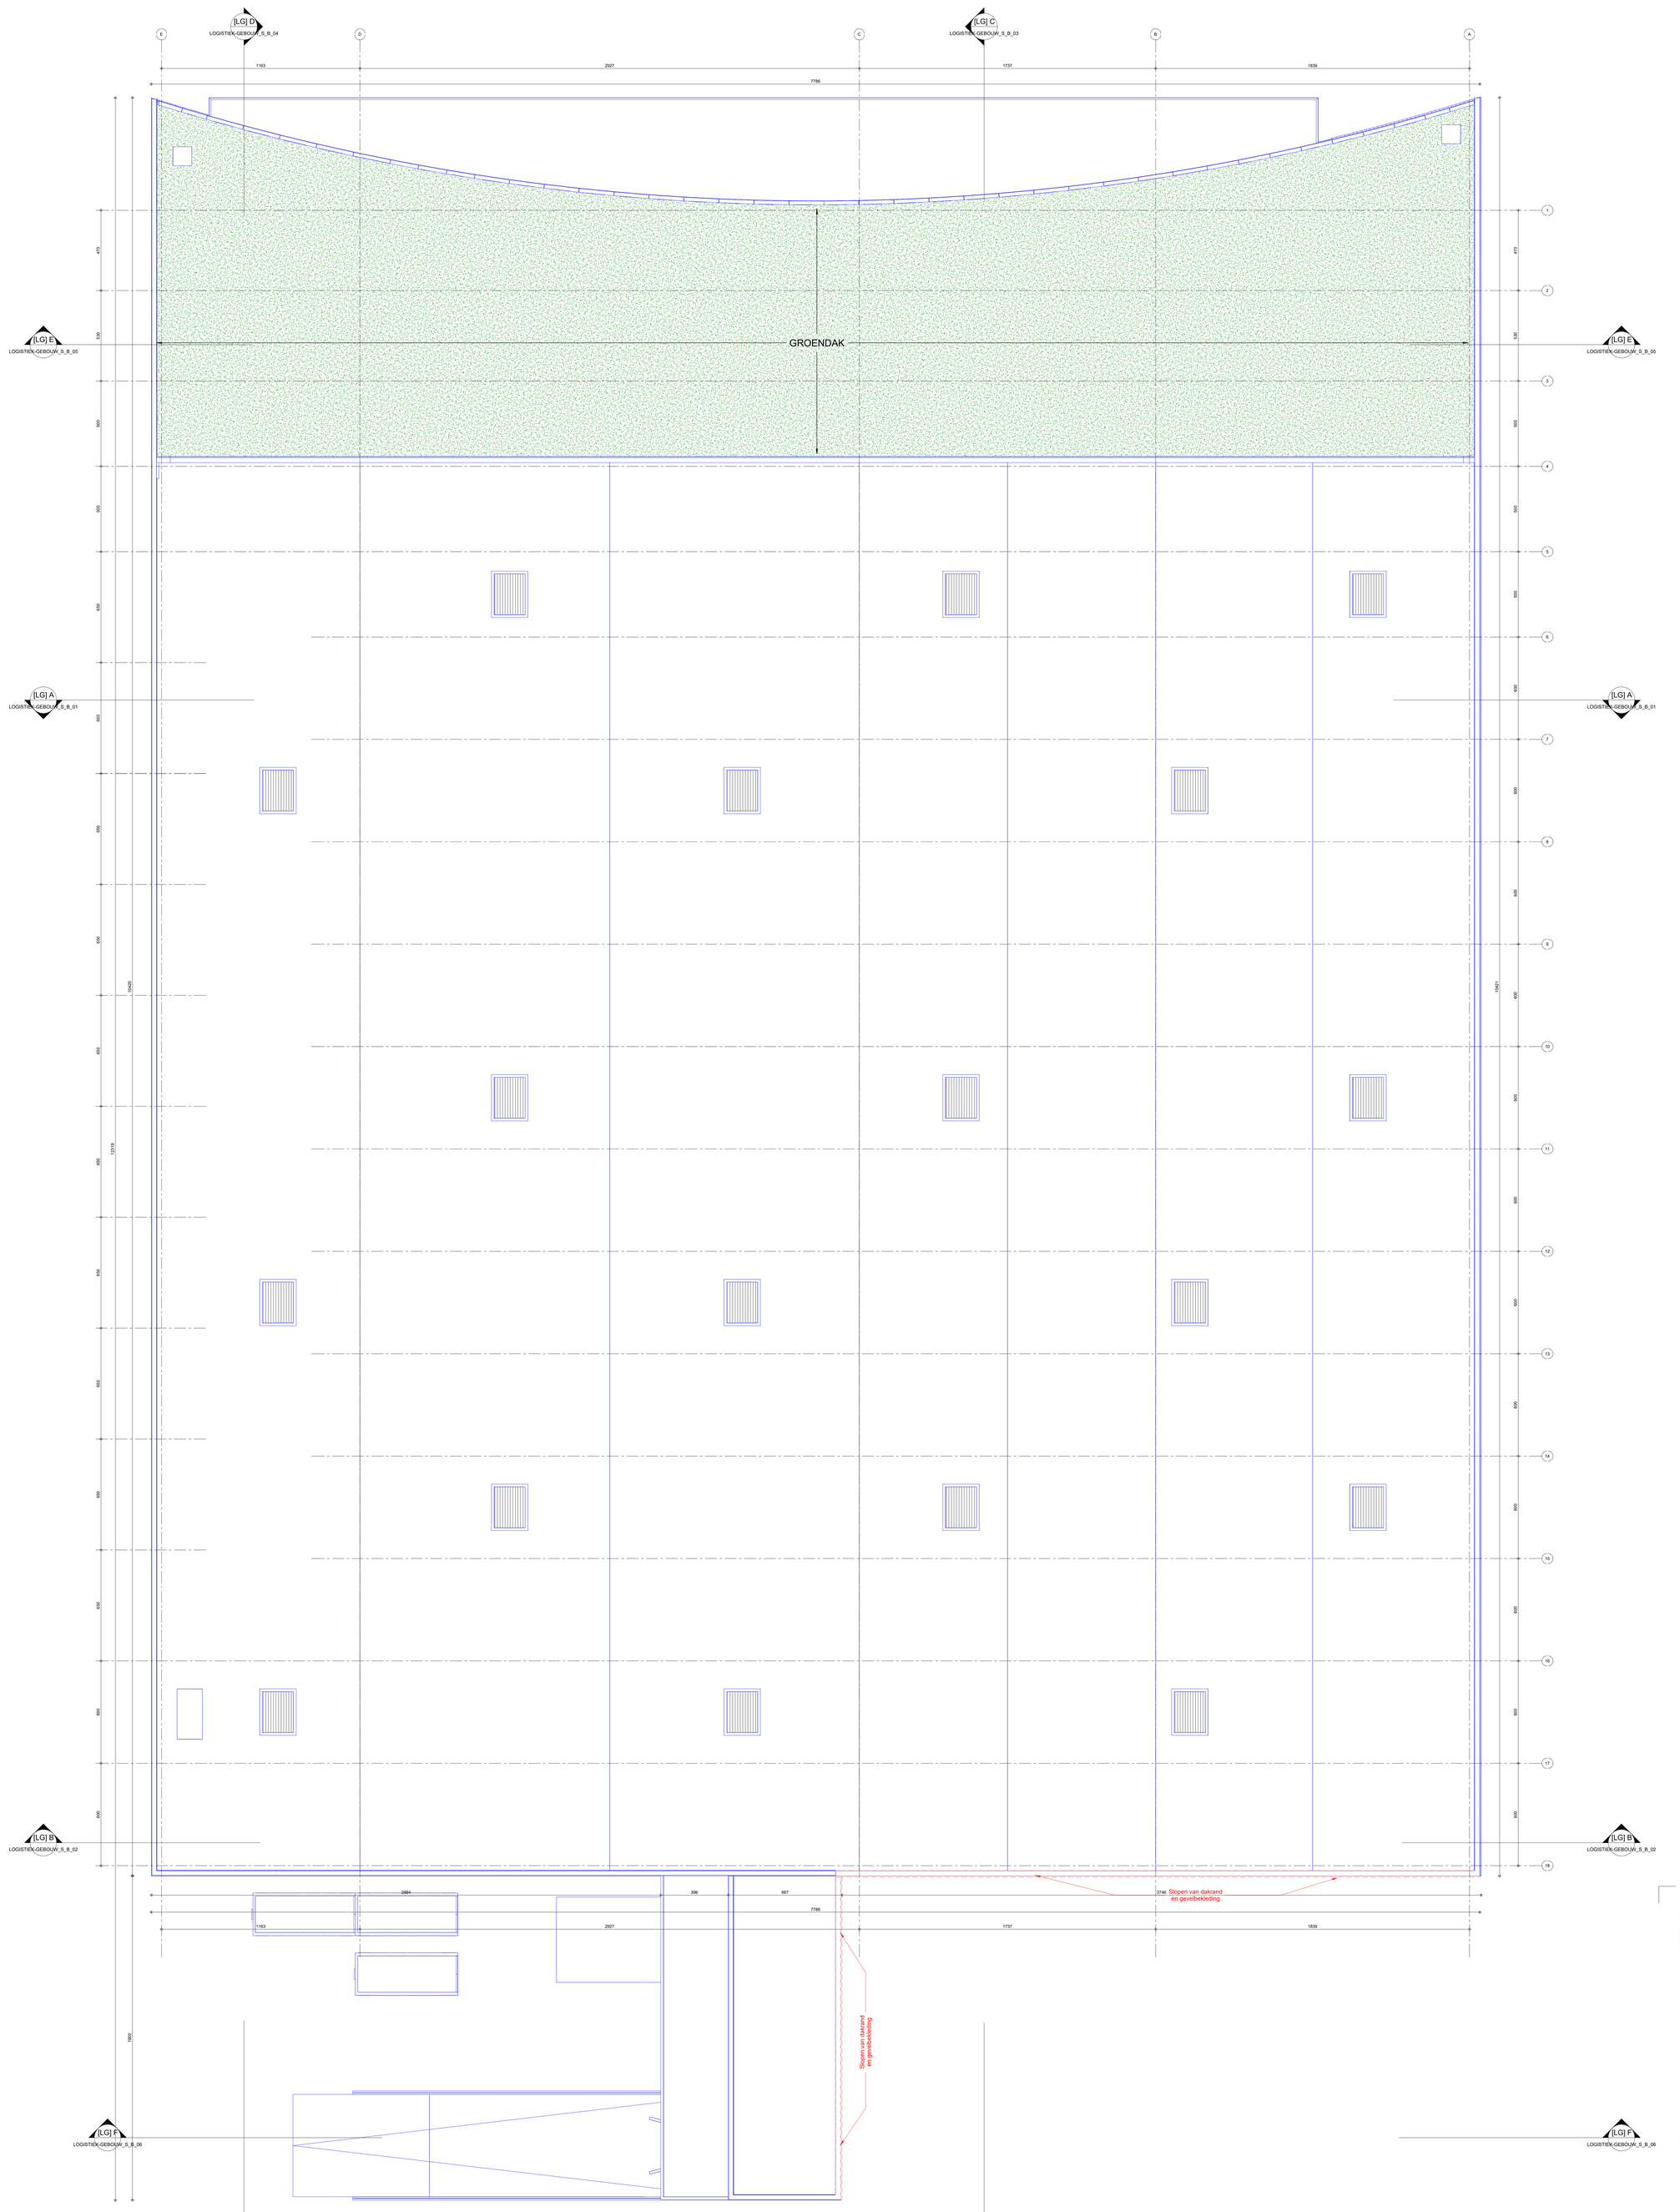

DAKPLAN

1 : 100

maatvoering in cm
hoogtepeilen in m

0 1m 2m 3m 4m 5m 10m

ARCHITECTED BY

WILMAWASTIAU

WILMA WASTIAU | WE FUNK INDUSTRIAL ARCHITECTURE

TIJARM FASE 2 - UITBREIDING

1726/24

LOGISTIEK-GEBOUW **[LG]**

DAKPLAN

TEKENINGNAAM: **BA_LOGISTIEK-GEBOUW_P_B_04_DAKPLAN**

20/11/2024	ID	1 : 100	TEK. SOORT:	P	TOESTAND:	B	VOLG NR:	04	REV:

ARCHITECTENBUREAU WIL-MA BV
GEMEINDE 221 - 2260 WESTERLO
T: +32 14 26 47 01
info@wilmawastiau.com
W. ALLEN ZIMMERMAN - MARIE WASTIAU

BV WASTIAU&CO ARCHITECTENBUREAU
GEMEINDE 221 - 2260 WESTERLO
T: +32 14 26 47 01
info@wilmawastiau.com
GUY WASTIAU - LIEF HEYLEN

DIT PLAN IS EIGENDOM VAN HET ARCHITECTENBUREAU. HET MAG NIET GEKOPIEERD OF AAN DERDEN DOORGEGEVEN WORDEN ZONDER ONZE TOESTEMMING. OPGEGEVEN MATEN ZIJN INDICATIEF