
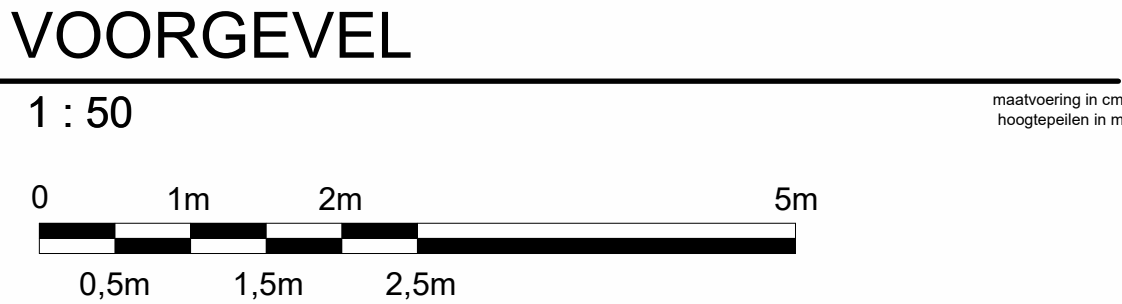


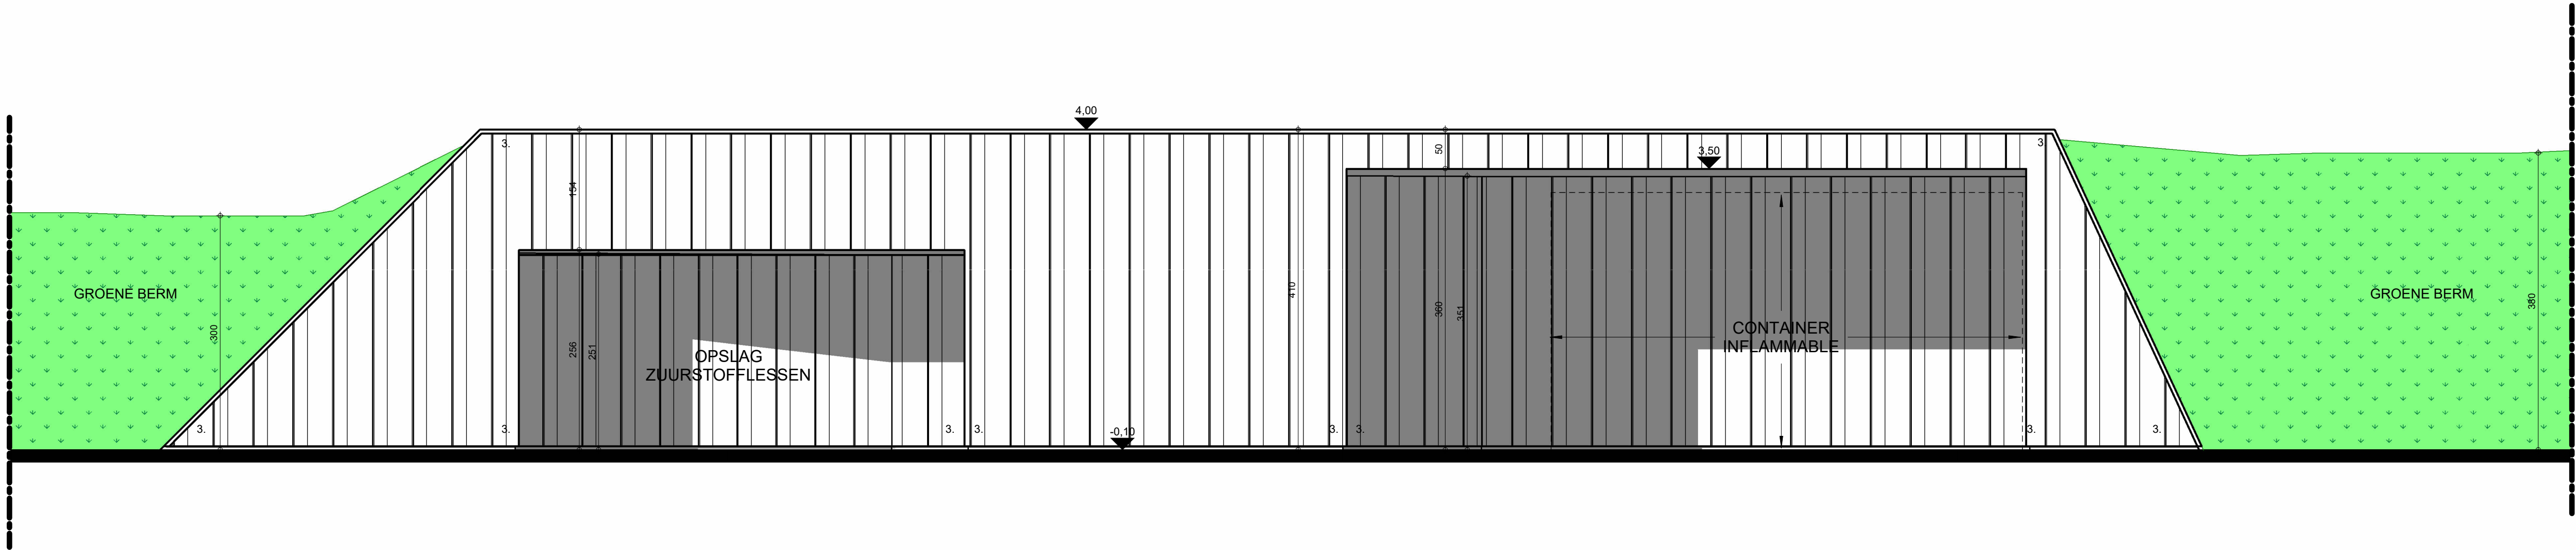

# TIJARM FASE 2 - UITBREIDING

1726/24

BIJGEBOUW-OPSLAG [BO]

VOORGEVEL

| TEKENINGNAAM: BA_BIJGEBOUW-OPSLAG_G_B_01_VOORGEVEL |    |        |               |             |             |
|----------------------------------------------------|----|--------|---------------|-------------|-------------|
| 20/11/2024                                         | ID | 1 : 50 | TEK. SOORT: G | TOESTAND: B | VOLG NR: 01 |
|                                                    |    |        | REV.          |             |             |

ARCHITECTENBUREAU WIL-MA BVBA  
GENEINDE 221 - 2260 WESTERLO  
T: +32 14 26 47 01  
info@wilmawastiau.com  
W. ALLEN ZIMMERMAN - MARIE WASTIAU

BVBA WASTIAU&CO ARCHITECTENBUREAU  
GENEINDE 221 - 2260 WESTERLO  
T: +32 14 26 47 01  
info@wilmawastiau.com  
GUY WASTIAU - LIEF HEYLEN

DIT PLAN IS EIGENDOM VAN HET ARCHITECTENBUREAU. HET MAG NIET GEKOPIEERD OF AAN DERDEN DOORGEGEVEN WORDEN ZONDER ONZE TOESTEMMING. OPGEGEVEN MATEN ZIJN INDICATIEF.