


ARCHITECTED BY

WILMA WASTIAU


WILMA WASTIAU | WE FUNK INDUSTRIAL ARCHITECTURE

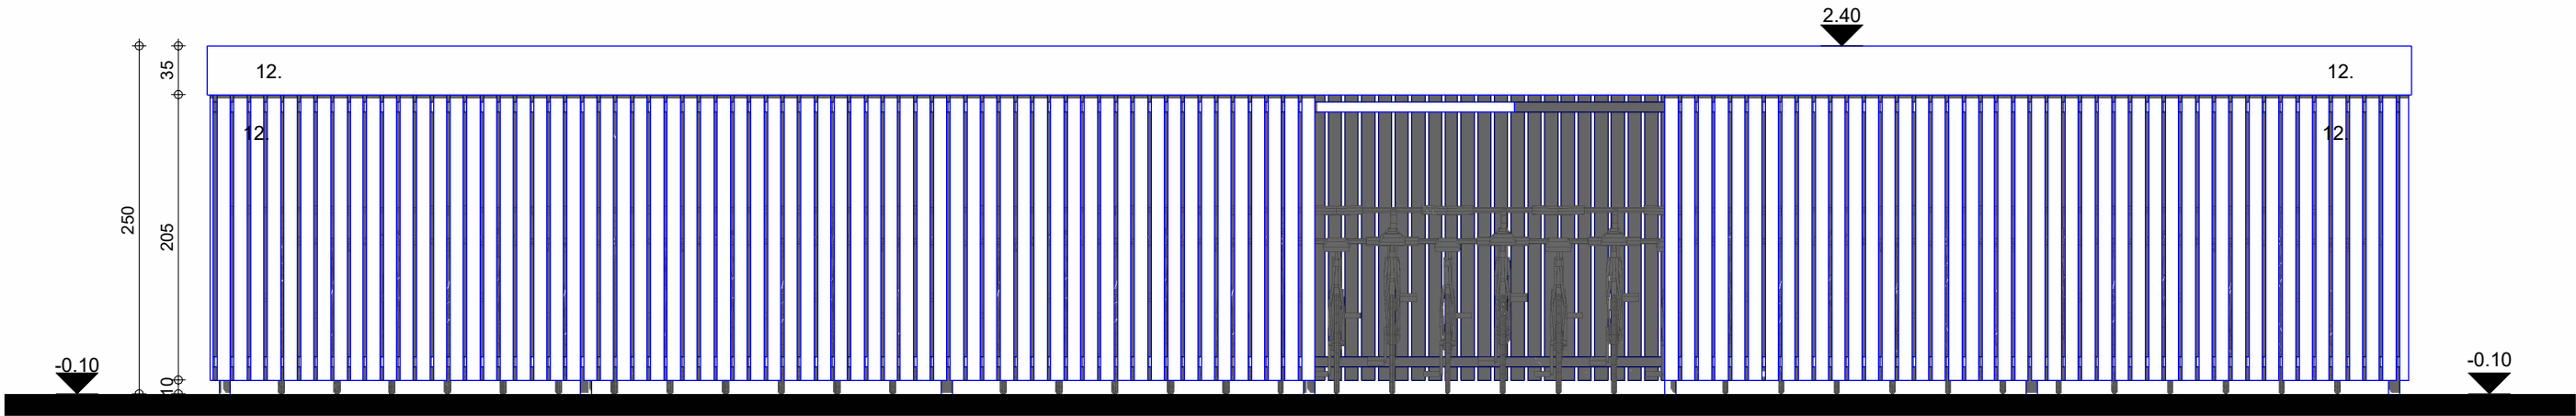

OOSTGEVEL

1 : 50

maatvoering in cm
hoogtepeilen in m

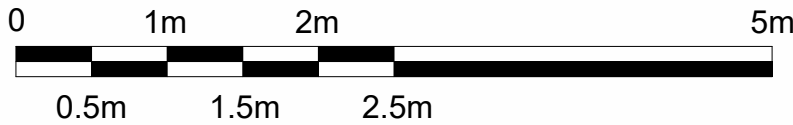

TIJARM FASE 2 -
UITBREIDING

1726/24

FIETSENSTALLING

[FS]

OOSTGEVEL

TEKENINGNAAM: BA_FIETSENSTALLING_G_B_01_OOSTGEVEL						
20/11/2024	ID	1 : 50	TEK. SOORT: G	TOESTAND: B	VOLG NR: 01	REV.

ARCHITECTENBUREAU WIL-MA BVBA
GENEINDE 221 - 2260 WESTERLO
T: +32 14 26 47 01
info@wilmawastiau.com
W. ALLEN ZIMMERMAN - MARIE WASTIAU

BVBA WASTIAU&CO ARCHITECTENBUREAU
GENEINDE 221 - 2260 WESTERLO
T: +32 14 26 47 01
info@wilmawastiau.com
GUY WASTIAU - LIEF HEYLEN

DIT PLAN IS EIGENDOM VAN HET ARCHITECTENBUREAU. HET MAG NIET GEKOPIEERD OF AAN DERDEN DOORGEGEVEN WORDEN ZONDER ONZE TOESTEMMING. OPGEGEVEN MATEN ZIJN INDICATIEF.