

ARCHITECTED BY

WILMA WASTIAU | WE FUNK INDUSTRIAL ARCHITECTURE

WILMA WASTIAU | WE FUNK INDUSTRIAL ARCHITECTURE

TIJARM FASE 2 - UITBREIDING

1726/24

TR-SPRINKLER

[TR]

ZUIDGEVEL


TEKENINGNAAM: BA_TR-SPRINKLER_G_B_04_ZUIDGEVEL

20/11/2024	ID	1 : 50	TEK. SOORT: G	TOESTAND: B	VOLG NR: 04	REV.
------------	----	--------	---------------	-------------	-------------	------

ARCHITECTENBUREAU WIL-MA BV
GENEINDE 221 - 2260 WESTERLO
T: +32 14 26 47 01
info@wilmawastiau.com
W. ALLEN ZIMMERMAN - MARIE WASTIAU

BV WASTIAU&CO ARCHITECTENBUREAU
GENEINDE 221 - 2260 WESTERLO
T: +32 14 26 47 01
info@wilmawastiau.com
GUY WASTIAU - LIEF HEYLEN

DIT PLAN IS EIGENDOM VAN HET ARCHITECTENBUREAU. HET MAG NIET GEKOPIEERD OF AAN DERDEN DOORGEGEVEN WORDEN ZONDER ONZE TOESTEMMING. OPGEGEVEN MATEN ZIJN INDICATIEF.

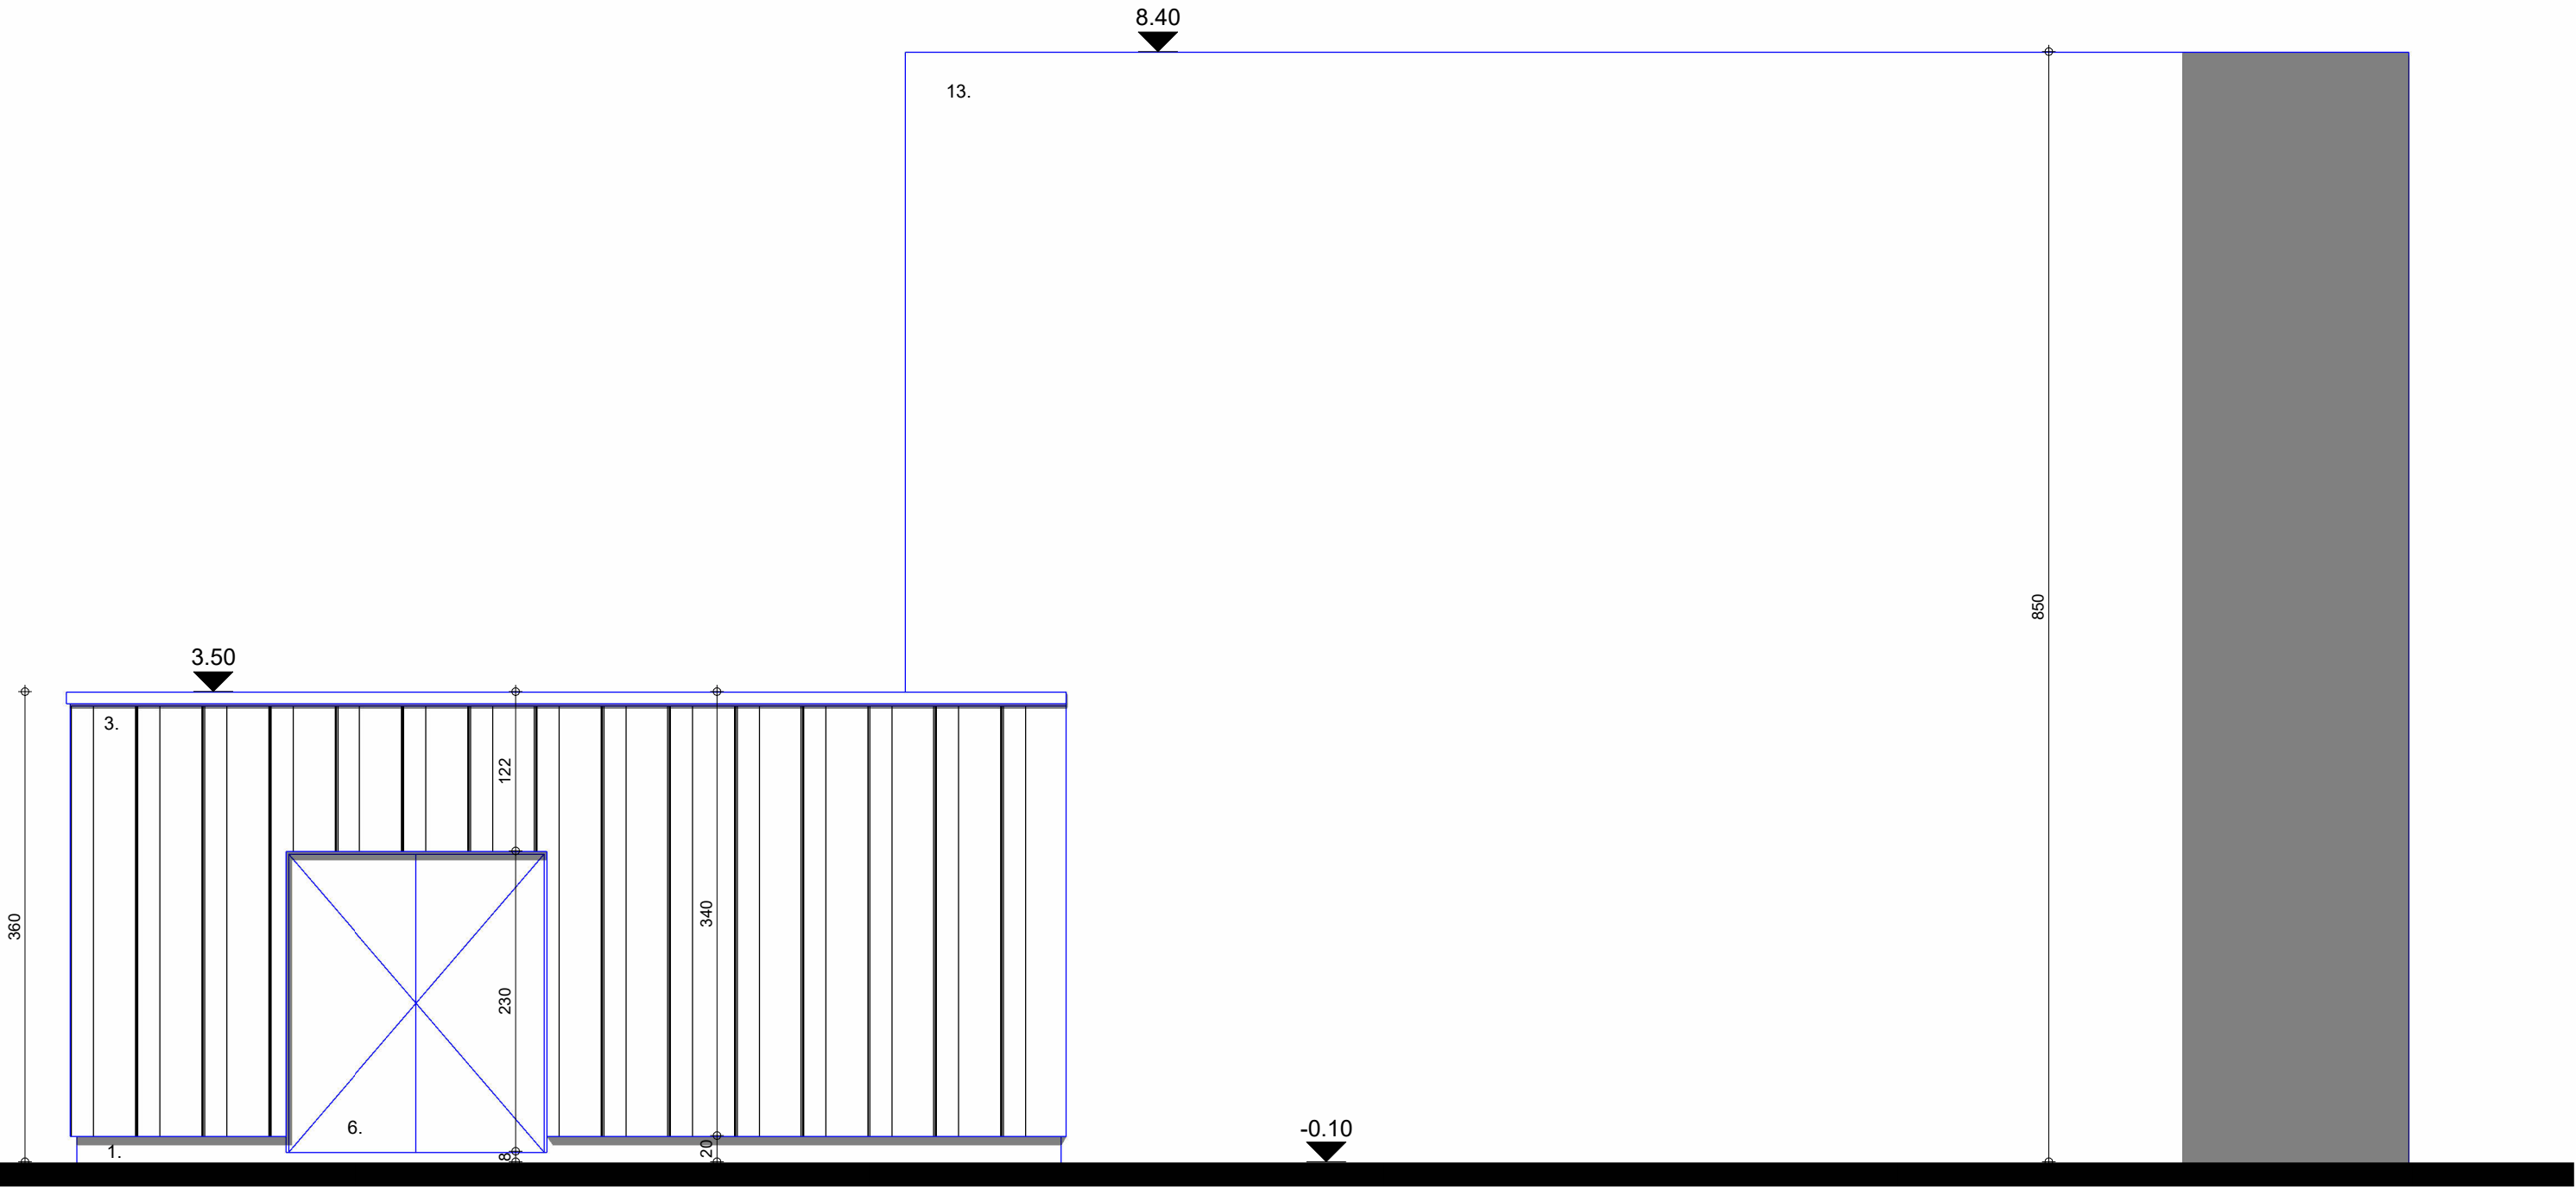

ZUIDGEVEL

1 : 50

maatvoering in cm
hoogtepeilen in m

