


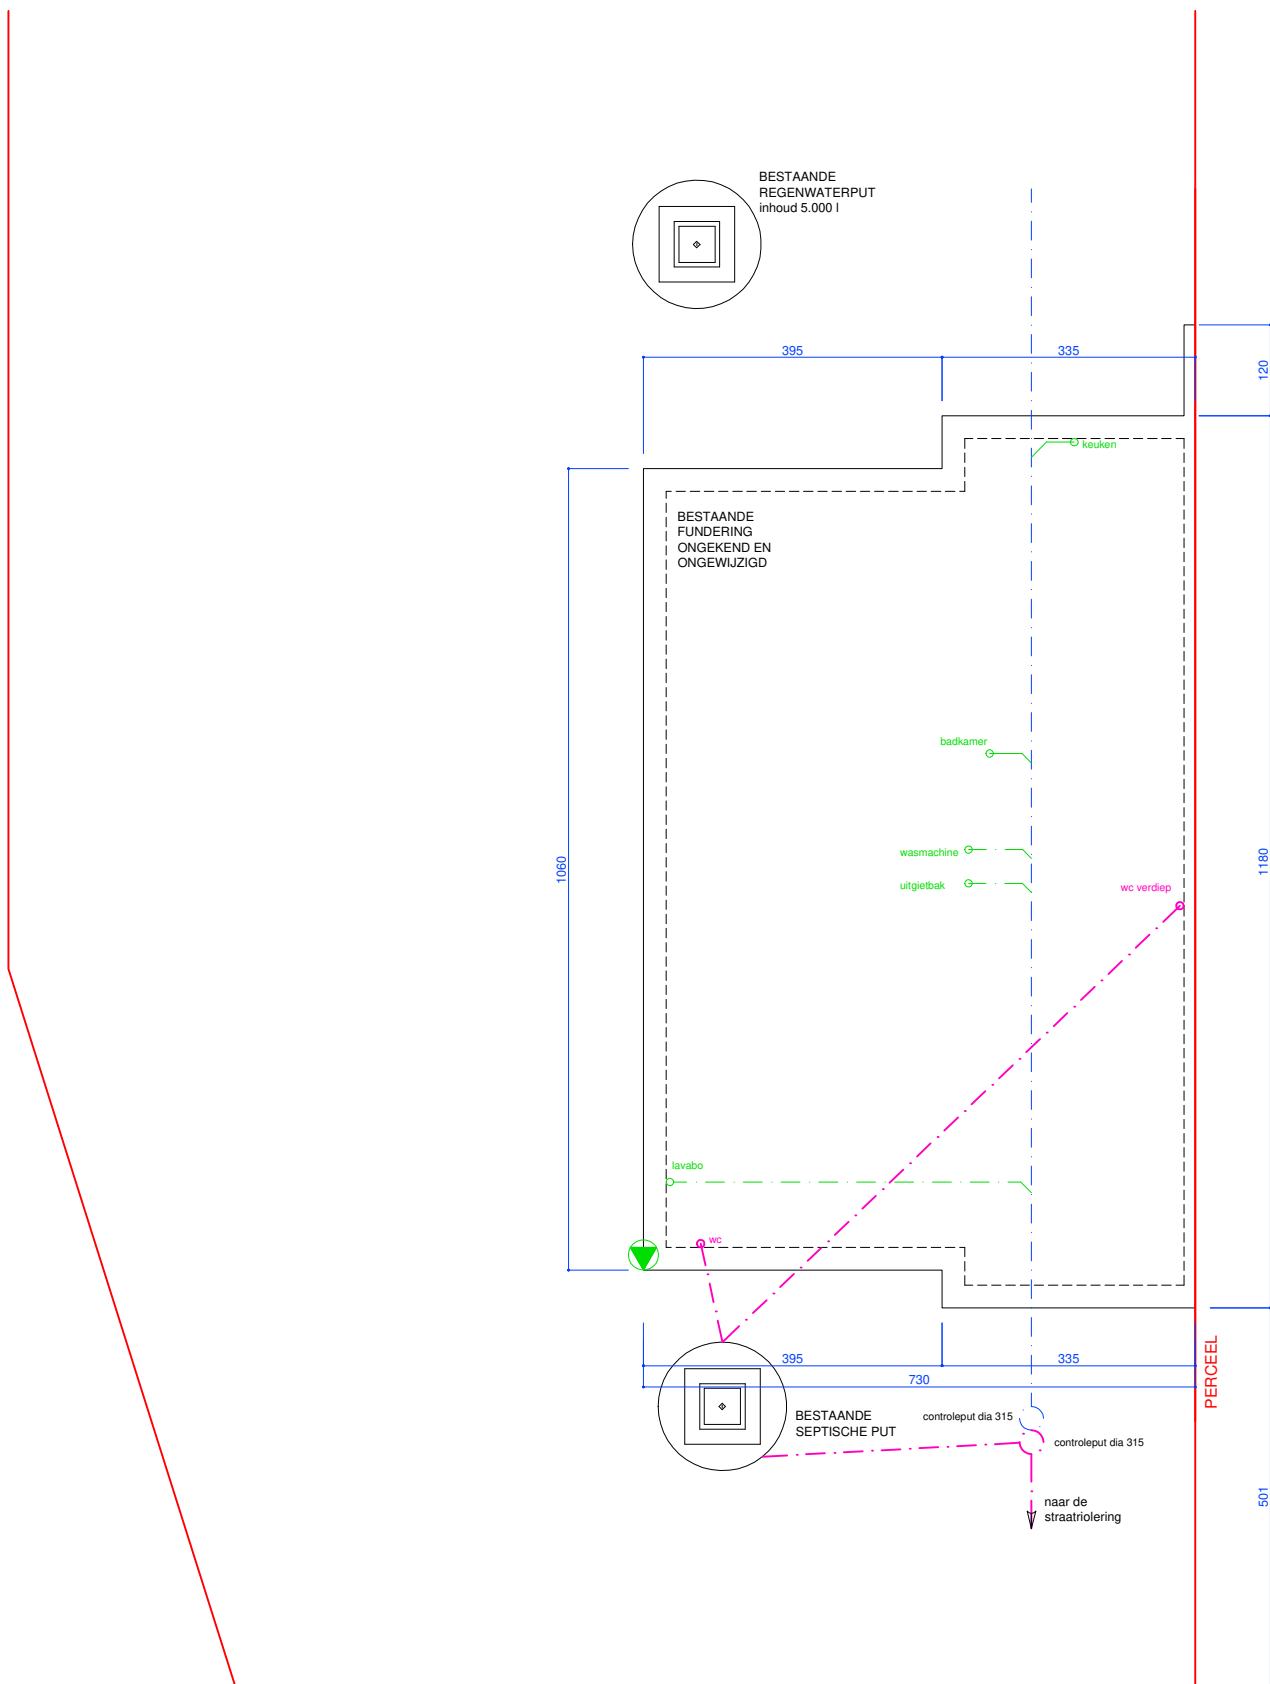

FUNDERINGS -EN
RIOLERINGSPLAN
bestaande toestand

