


ZIE BIJZONDERE
VOORWAARDE(N)

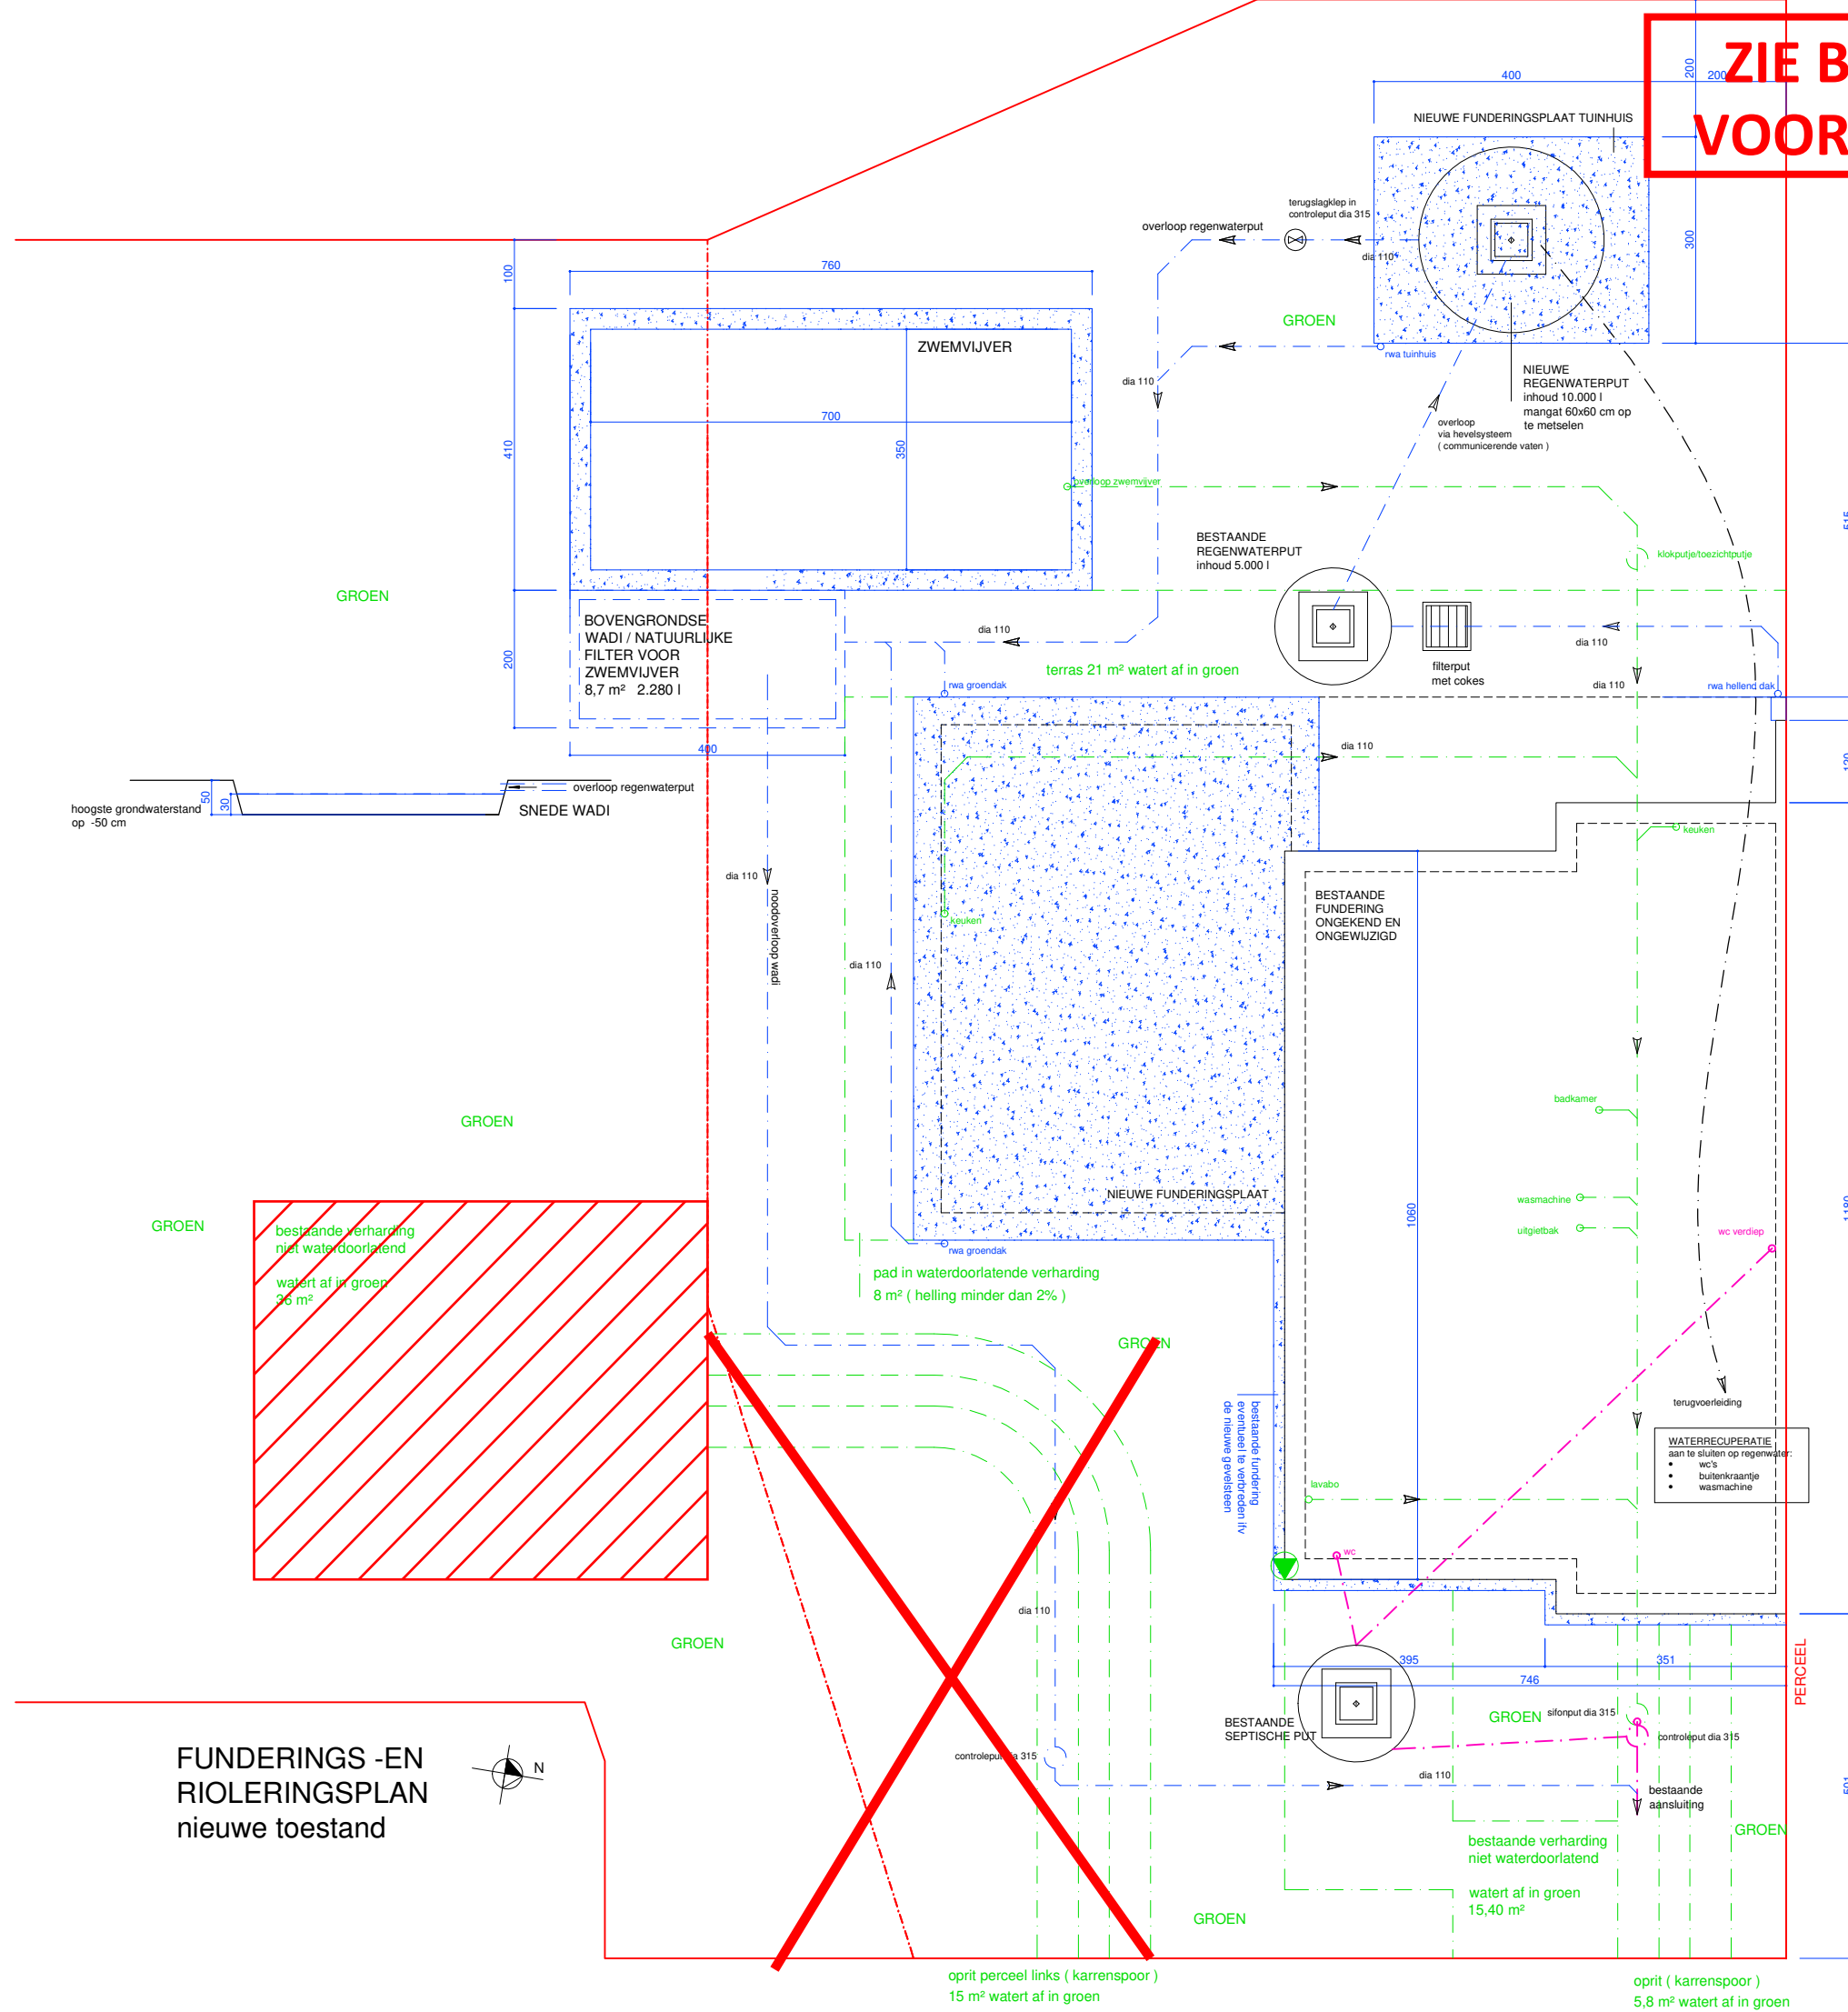

FUNDERINGS -EN
RIOLERINGSPLAN
nieuwe toestand



SCHAAL 1/100

