


PERCEEL

PERCEEL

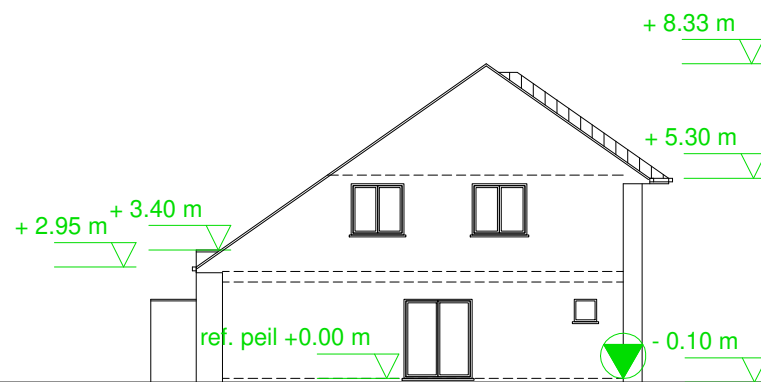

TERREINPROFIEL bestaande toestand
schaal 1/200
- terreinprofiel ongewijzigd